


### SIMBOLOGÍA

SIMBOLOGÍA	DENOMINACIÓN	SIMBOLOGÍA	DENOMINACIÓN	SIMBOLOGÍA	DENOMINACIÓN
	EXTINTOR DE POLVO ABC		SIRENA ACÚSTICA		LUMINARIA DE EMERGENCIA
	EXTINTOR DE CO2		CUADRO ELÉCTRICO		SENTIDO DE EVACUACIÓN
	BOCA DE INCENDIOS EQUIPADA		CENTRAL DE DET. DE INCENDIOS		
	PULSADOR MANUAL DE ALARMA		SERVIDOR		

CLIENTE:	<b>CEIP RAMÓN CABANILLAS</b>	PLANO nº:	<b>4,1</b>	
EMPRAZAMIENTO	R/ JOSÉ A. SOUTO PAZ, 5 - SANTIAGO DE COMPOSTELA	PLANTA:	<b>Balxa</b>	
PLANO:	VÍAS DE EVACUACIÓN	ESCALA:	<b>1:250</b>	
DOCUMENTO:	<b>PLAN DE AUTOPROTECCIÓN</b>		DATA	<b>ABRIL 2014</b>

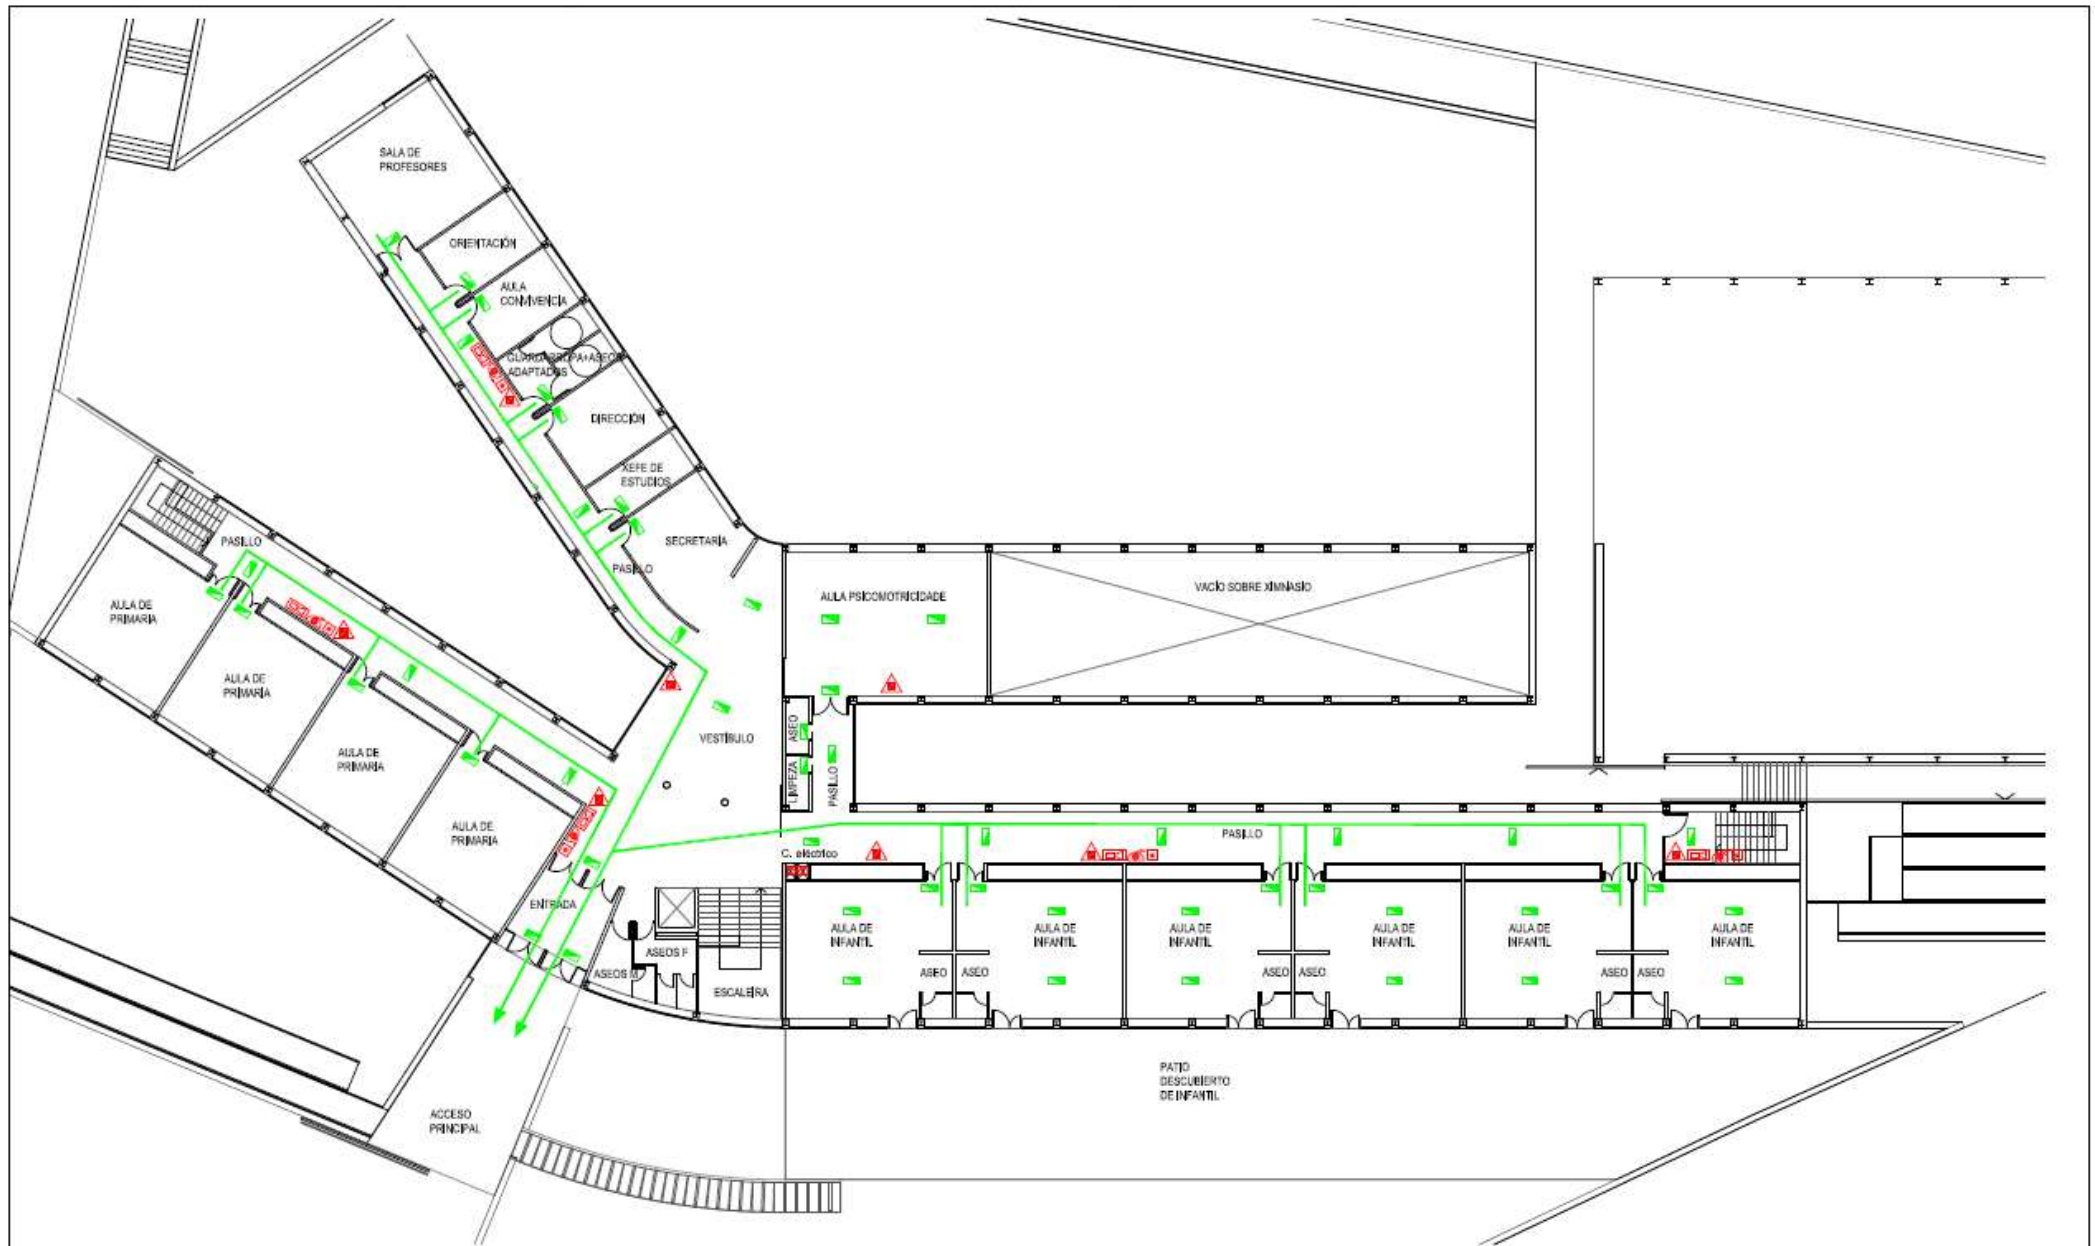

**SIMBOLOGÍA**

SIMBOLOGÍA	DENOMINACIÓN	SIMBOLOGÍA	DENOMINACIÓN	SIMBOLOGÍA	DENOMINACIÓN
	EXTINTOR DE POLVO ABC		SIRENA ACÚSTICA		LUMINARIA DE EMERGENCIA
	EXTINTOR DE CO2		CUADRO ELÉCTRICO		SENTIDO DE EVACUACIÓN
	BOCA DE INCENDIOS EQUIPADA		CENTRAL DE DET. DE INCENDIOS		
	PULSADOR MANUAL DE ALARMA		SERVIDOR		

CLIENTE:	<b>CEIP RAMÓN CABANILLAS</b>	PLANO nº:	<b>4.2</b>	
EMPLAZAMIENTO	R/ JOSÉ A. SOUTO PAZ, 5 - SANTIAGO DE COMPOSTELA	PLANTA:	<b>Primelra</b>	
PLANO:	<b>VÍAS DE EVACUACIÓN</b>	ESCALA:	<b>1:250</b>	
DOCUMENTO:	<b>PLAN DE AUTOPROTECCIÓN</b>		DATA	<b>ABRIL 2014</b>



SIMBOLOGÍA					
SIMBOLOGÍA	DENOMINACIÓN	SIMBOLOGÍA	DENOMINACIÓN	SIMBOLOGÍA	DENOMINACIÓN
	EXTINTOR DE POLVO ABC		SIRENA ACÚSTICA		LUMINARIA DE EMERGENCIA
	EXTINTOR DE CO2		CUADRO ELÉCTRICO		SENTIDO DE EVACUACIÓN
	BOCA DE INCENDIOS EQUIPADA		CENTRAL DE DET. DE INCENDIOS		
	PULSADOR MANUAL DE ALARMA		SERVIDOR		

CLIENTE:	<b>CEIP RAMÓN CABANILLAS</b>	PLANO nº:	<b>4.3</b>
EMPRAZAMIENTO:	R/ JOSÉ A. SOUTO PAZ, 5 - SANTIAGO DE COMPOSTELA	PLANTA:	<b>Segunda</b>
PLANO:	<b>VÍAS DE EVACUACIÓN</b>	ESCALA:	<b>1:250</b>
DOCUMENTO:	<b>PLAN DE AUTOPROTECCIÓN</b>		DATA: <b>ABRIL 2014</b>