

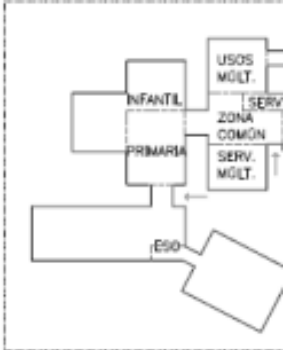


CIRCULACIÓN XERAL PLANTA BAIXA

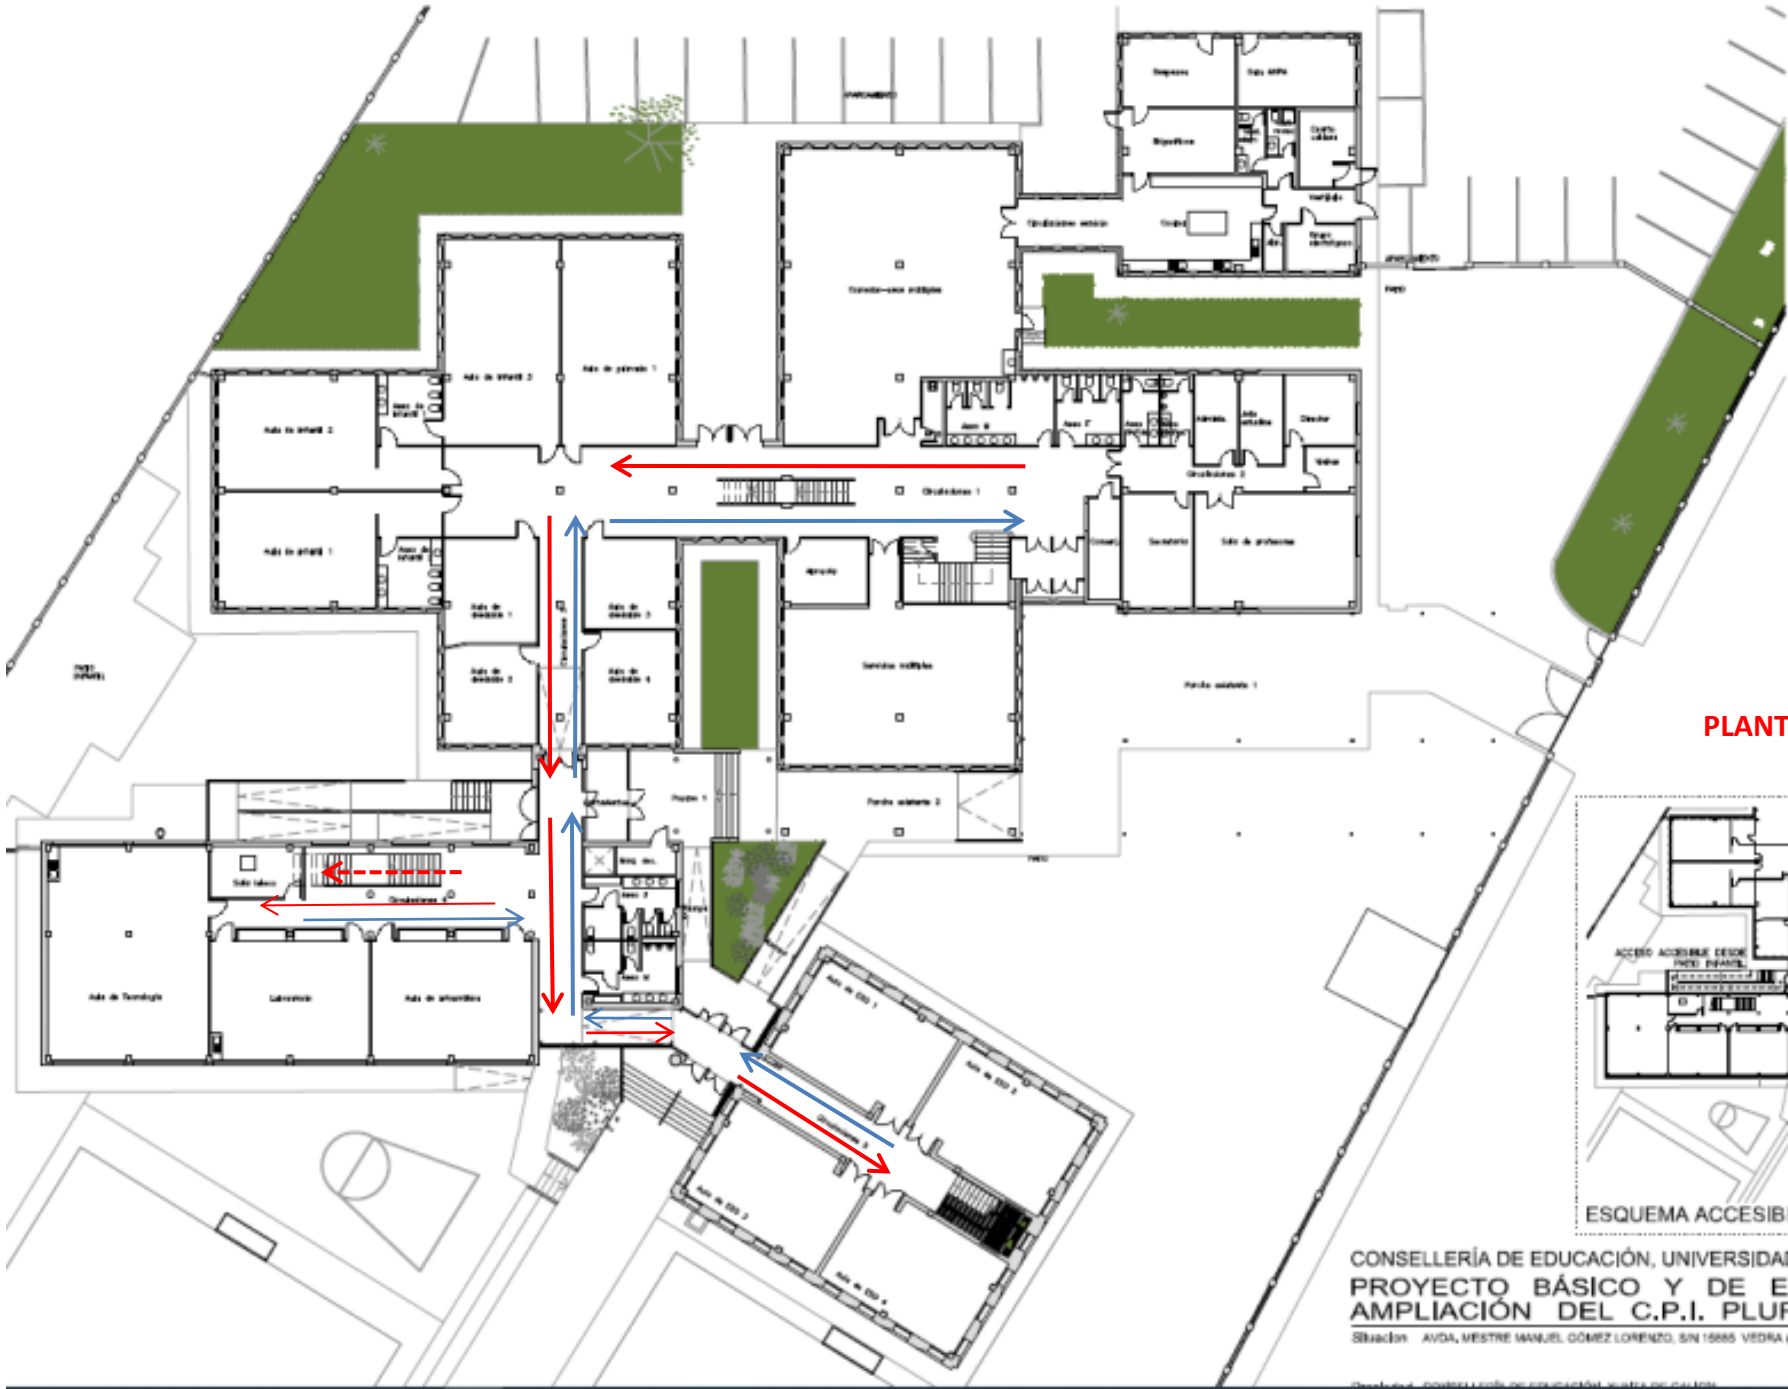


PLANTA BAIXA

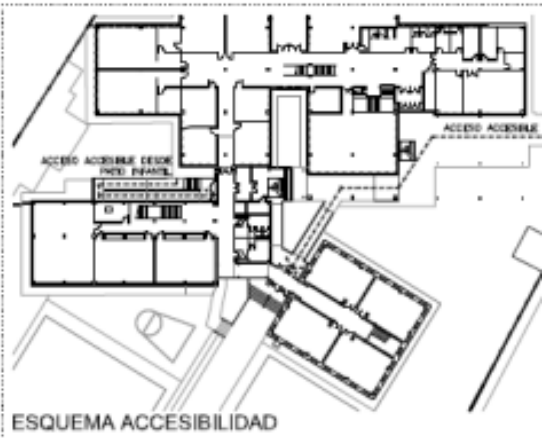

CONSELLERÍA DE EDUCACIÓN, UNIVERSIDADE E FORMACIÓN PROFESIONAL
PROXECTO BÁSICO E DE EXECUCIÓN PARA LA AMPLIACIÓN DEL C.P.I. PLURILINGÜE DE VEDRA
Situación: AVDA. MESTRE MANUEL GÓMEZ LORENZO, S/N 15885 VEDRA (A CORUÑA)

CIRCULACIÓN XERAL PLANTA PRIMEIRA

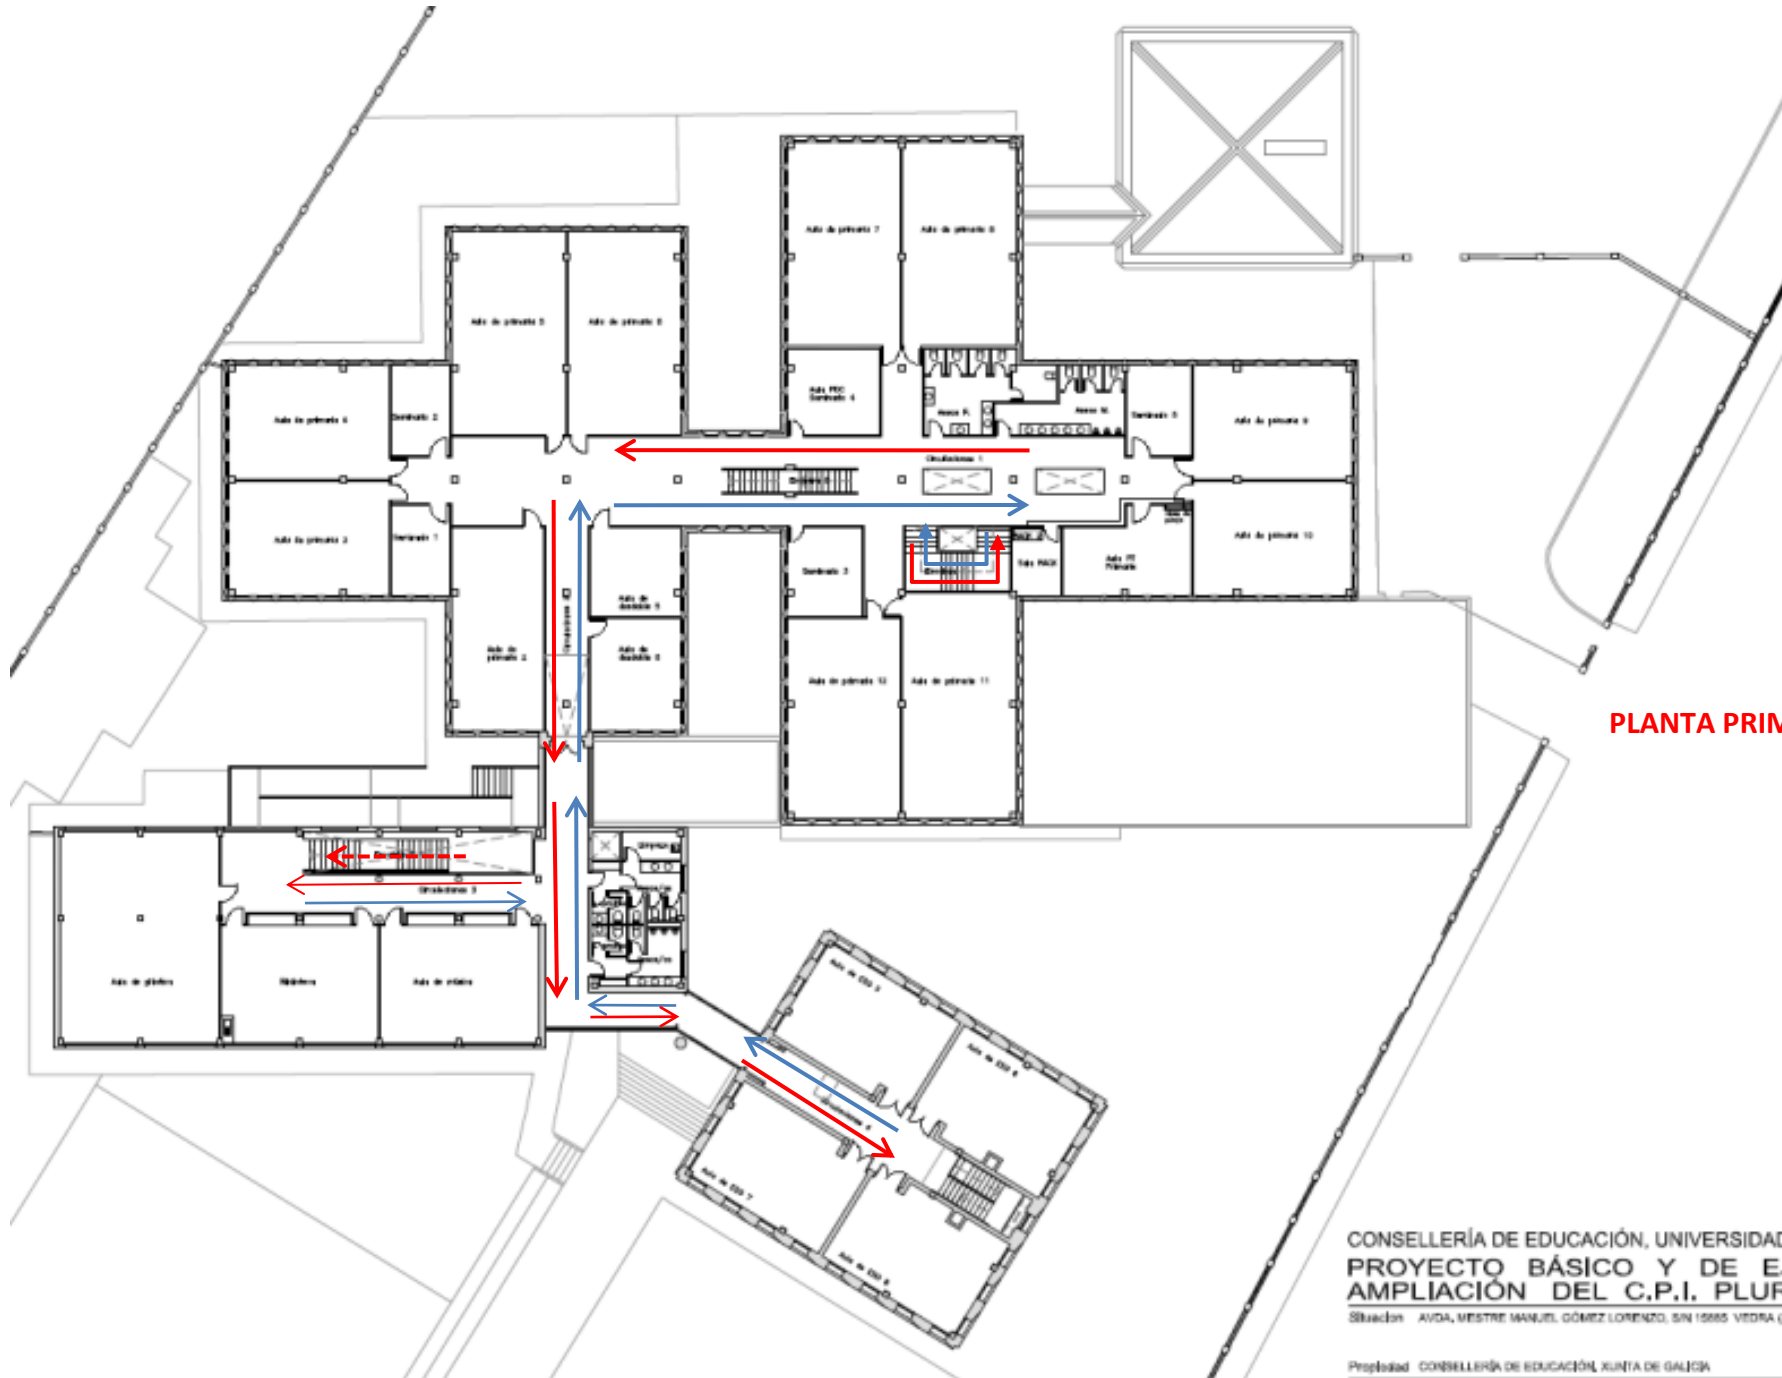

PLANTA PRIMEIRA

CONSELLERÍA DE EDUCACIÓN, UNIVERSIDAD Y
PROYECTO BÁSICO Y DE EJE
AMPLIACIÓN DEL C.P.I. PLURIL

Situación AVDA. MESTRE MANUEL GÓMEZ LORENZO, S/N 15665 VEDRA (A COI)

Propiedad CONSELLERÍA DE EDUCACIÓN, XUNTA DE GALICIA