


CURSO 2021-22

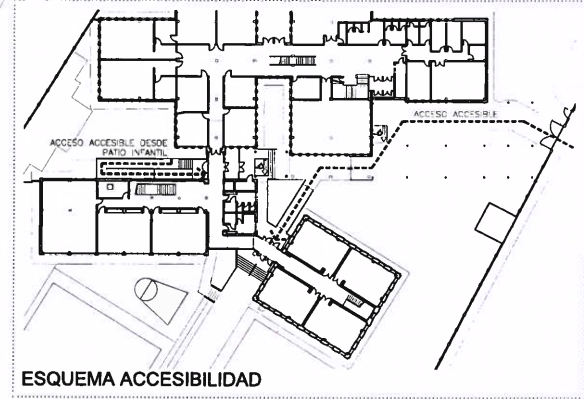

ESQUEMA ACCESIBILIDAD

CONSELLERÍA DE EDUCACIÓN, UNIVERSIDAD Y FORMACIÓN PROFESIONAL  
**PROYECTO BÁSICO Y DE EJECUCIÓN PARA LA AMPLIACIÓN DEL C.P.I. PLURILINGÜE DE VEDRA**



Situación AVDA. MESTRE MANUEL GÓMEZ LORENZO, S/N 15885 VEDRA (A CORUÑA)

XUNTA DE GALICIA

Propiedad CONSELLERÍA DE EDUCACIÓN. XUNTA DE GALICIA

SEPTIEMBRE 2018

Arquitectos

Formado digitalmente por PATRICIA MUÑOZ y LUCIANO GONZÁLEZ ALFAYA  
 37001030A  
 Número de reconocimiento ERO 1-ES  
 Fecha de emisión: 02/09/2018  
 Identificación: PATRICIA MUÑOZ y LUCIANO GONZÁLEZ ALFAYA  
 con: 15885 VEDRA (A CORUÑA) 37001030A

Formado digitalmente por LUCIANO GONZÁLEZ ALFAYA y PATRICIA MUÑOZ  
 37001030B  
 Número de reconocimiento ERO 1-ES  
 Fecha de emisión: 02/09/2018  
 Identificación: LUCIANO GONZÁLEZ ALFAYA y PATRICIA MUÑOZ  
 con: 15885 VEDRA (A CORUÑA) 37001030A

PATRICIA MUÑOZ NUÑEZ  
 col. 2855


LUCIANO GONZÁLEZ ALFAYA  
 col. 3130

**estudio mmasa**  
 [muñiz más alfaya, s.l.p.] soc. col. 20118


**ACTUACIÓN - PLANOS GENERALES**  
**PLANTA BAJA**

E: 1/300  
 [w] www.mmasa.net [e] info@mmasa.net [t] 981.154.463

**A.01**

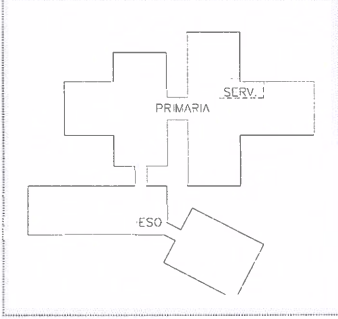

CURSO 2021-22

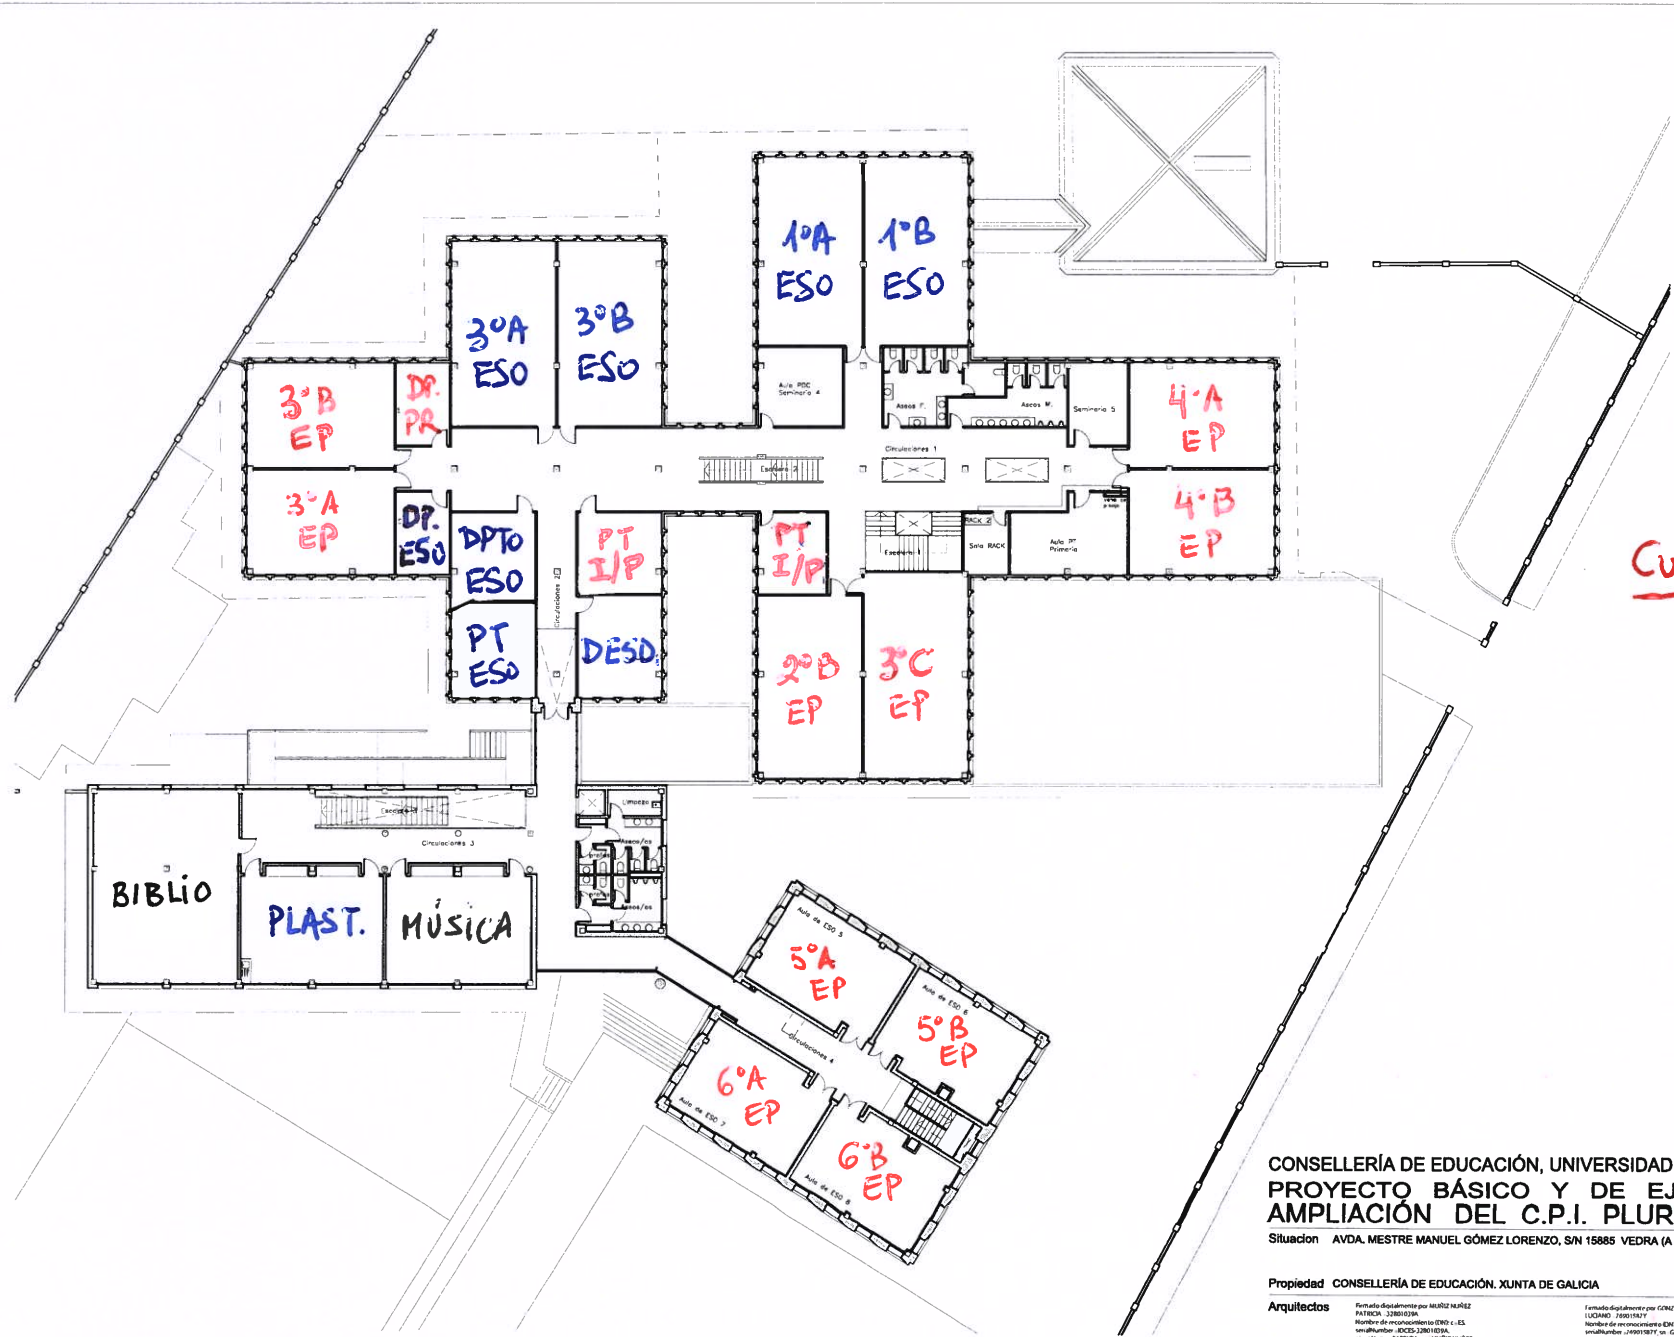

CONSELLERÍA DE EDUCACIÓN, UNIVERSIDAD Y FORMACIÓN PROFESIONAL  
 PROYECTO BÁSICO Y DE EJECUCIÓN PARA LA AMPLIACIÓN DEL C.P.I. PLURILINGÜE DE VEDRA

Situación AVDA. MESTRE MANUEL GÓMEZ LORENZO, S/N 15885 VEDRA (A CORUÑA)



Propiedad CONSELLERÍA DE EDUCACIÓN. XUNTA DE GALICIA

SEPTIEMBRE 2018

**Arquitectos**

Fuente Apadamentante por MUIÑEZ MUÑEZ PATRICIA 328610239  
 Número de inscripción en OREO: E.S.  
 Inscripción: NCCS 228610239  
 Dirección: PATRICIA, S/N MUIÑEZ MUÑEZ, J.N. MUIÑEZ MUÑEZ PATRICIA 328610239

PATRICIA MUÑEZ NUÑEZ col. 2855

Fuente digitalización por GONZÁLEZ ALFAYA LUCIANO 749015627  
 Número de inscripción en OREO: E.S.  
 Inscripción: NCCS 228610239  
 Dirección: PATRICIA, S/N MUIÑEZ MUÑEZ, J.N. MUIÑEZ MUÑEZ PATRICIA 328610239

LUCIANO GONZÁLEZ ALFAYA col. 3130

**ACTUACIÓN - PLANOS GENERALES  
 PLANTA ALTA**

**estudio mmasa**  
 [muñiz más alfaya, s.l.p.] soc. col. 20118

**A.02**

E: 1/300

[w] www.mmasa.net [e] info@mmasa.net [t] 981.664.463