



Alzado de antiga vivenda que tamén funcionou como escola no lugar do Outeiro na parroquia de Andeade. Plano realizado polo alumno José Luís Santos. Escala 1:50

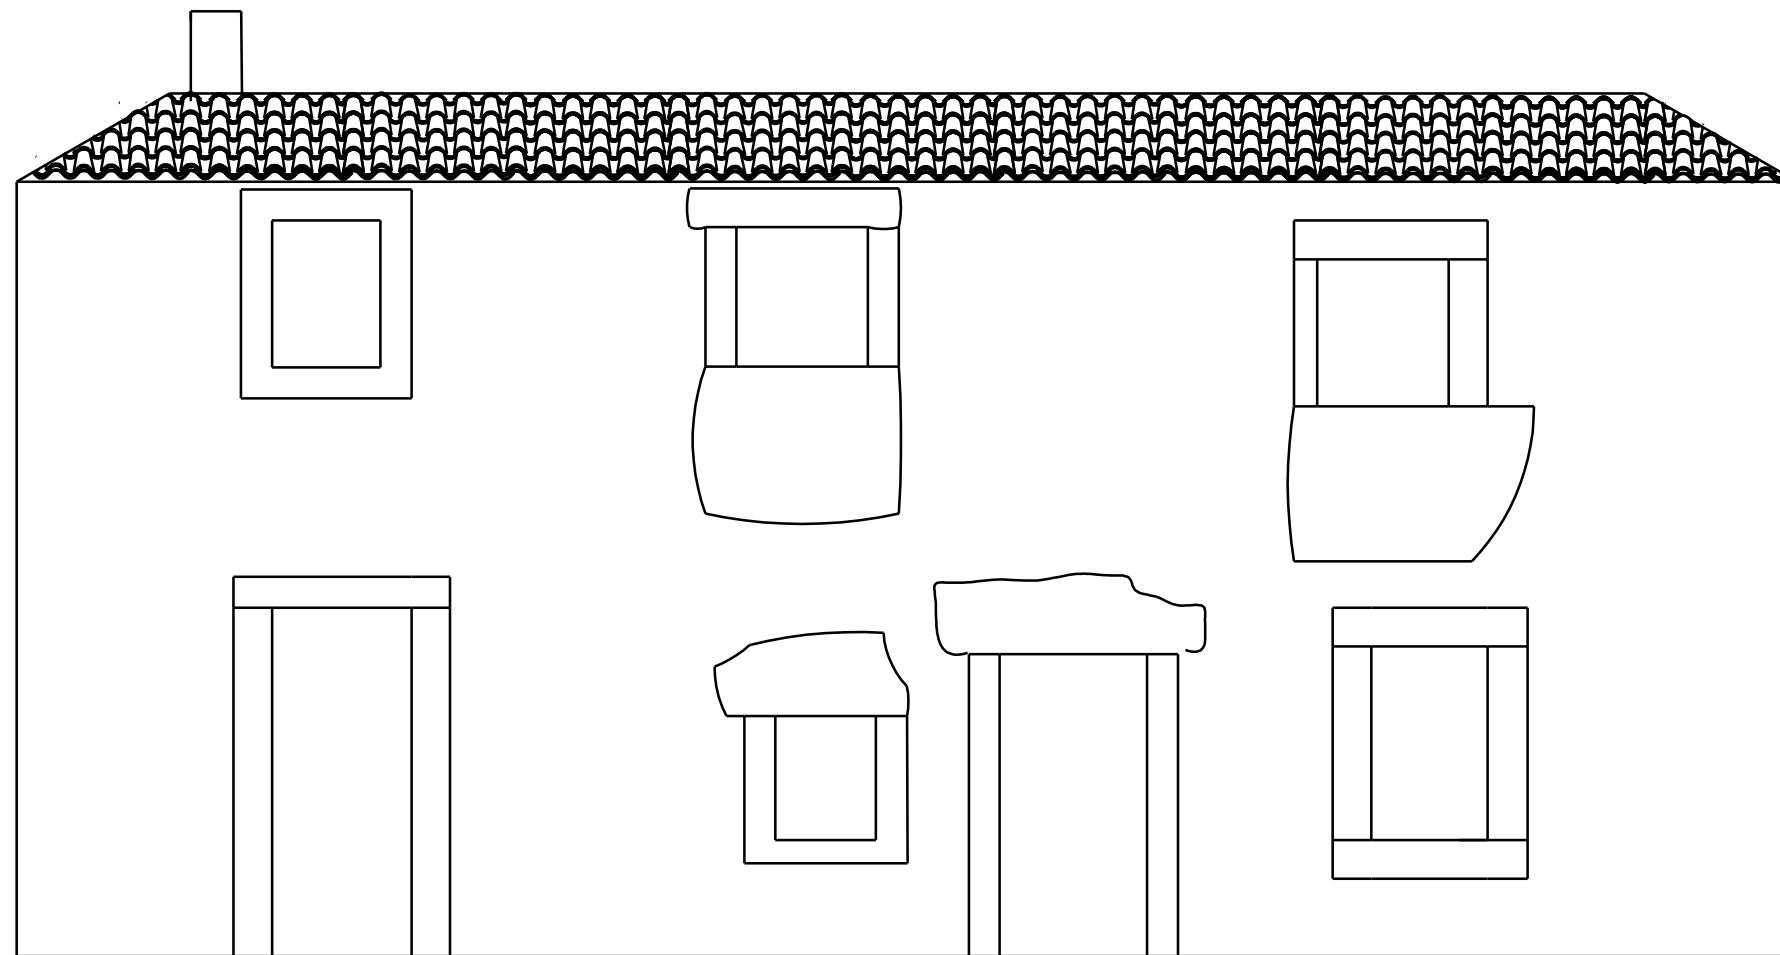


Fotografía de Street View da mesma casa. A vivenda, que mostra claramente un engadido na súa parte esquerda, funcionou durante algún tempo como escola unitaria.



Planta das dúas alturas da vivenda realizadas polo alumno Juan Camino.

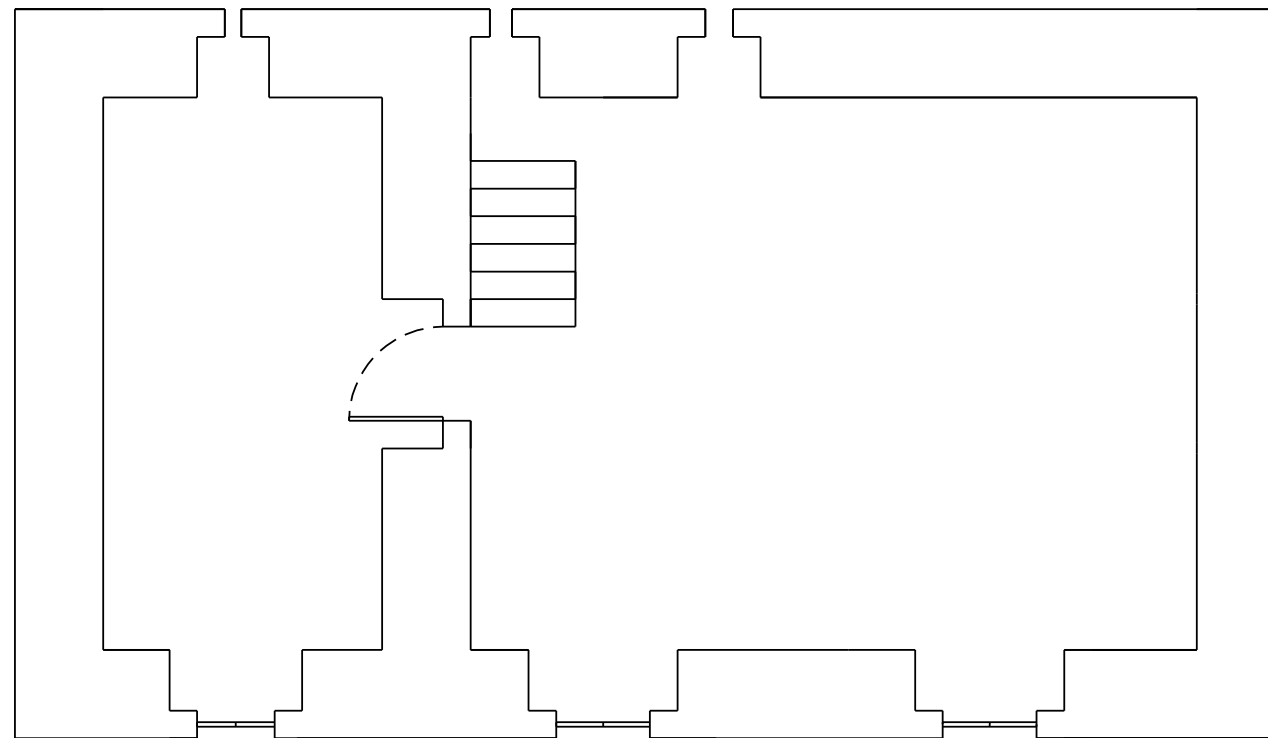

PLANOS ESCOLA :  
ESCALA 1:50  
PLANTA DE ARRIBA

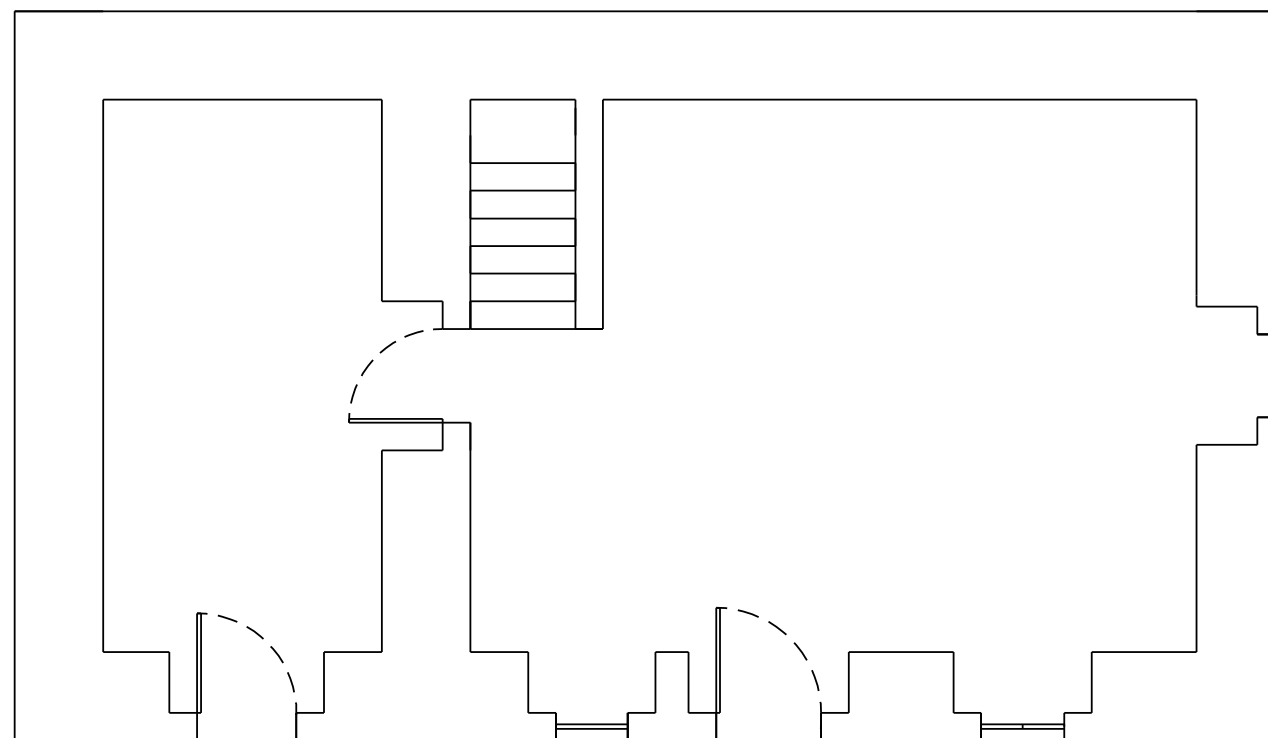

PLANOS ESCOLA :  
ESCALA 1:50  
PLANTA DE ABAIXO