




EMPLAZAMIENTO. PLANTA BAJA.

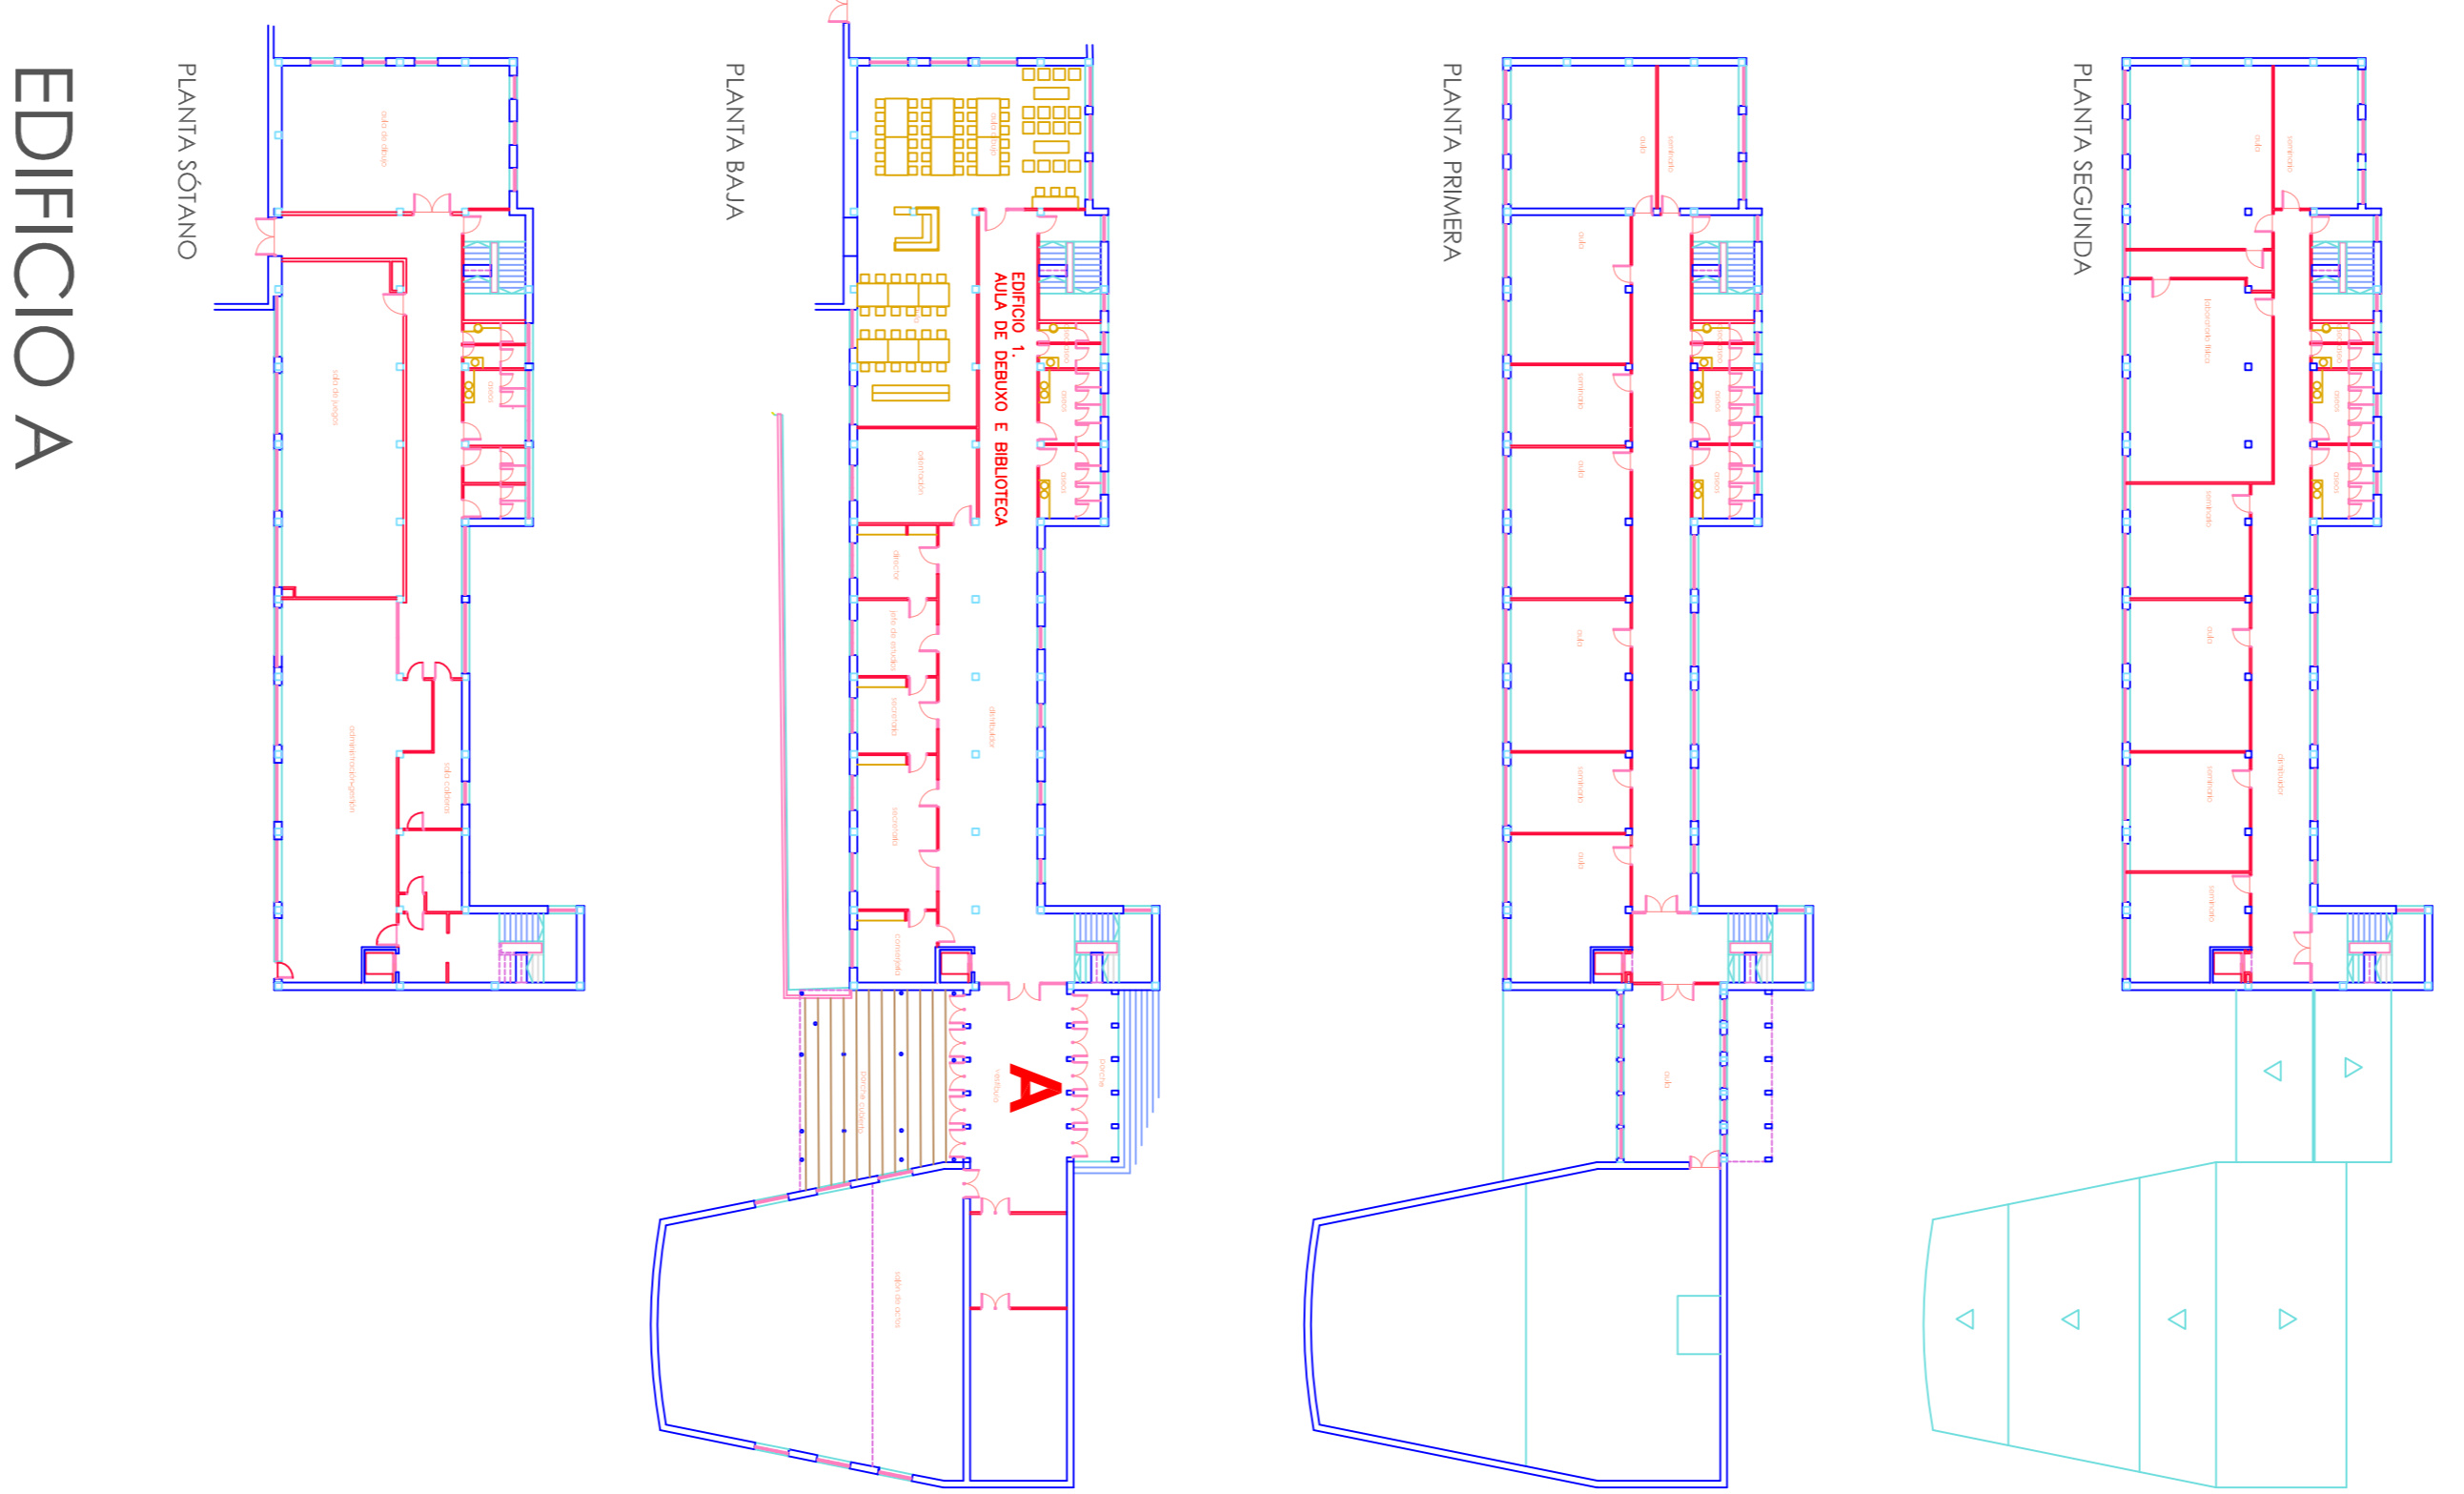

EDIFICIO A

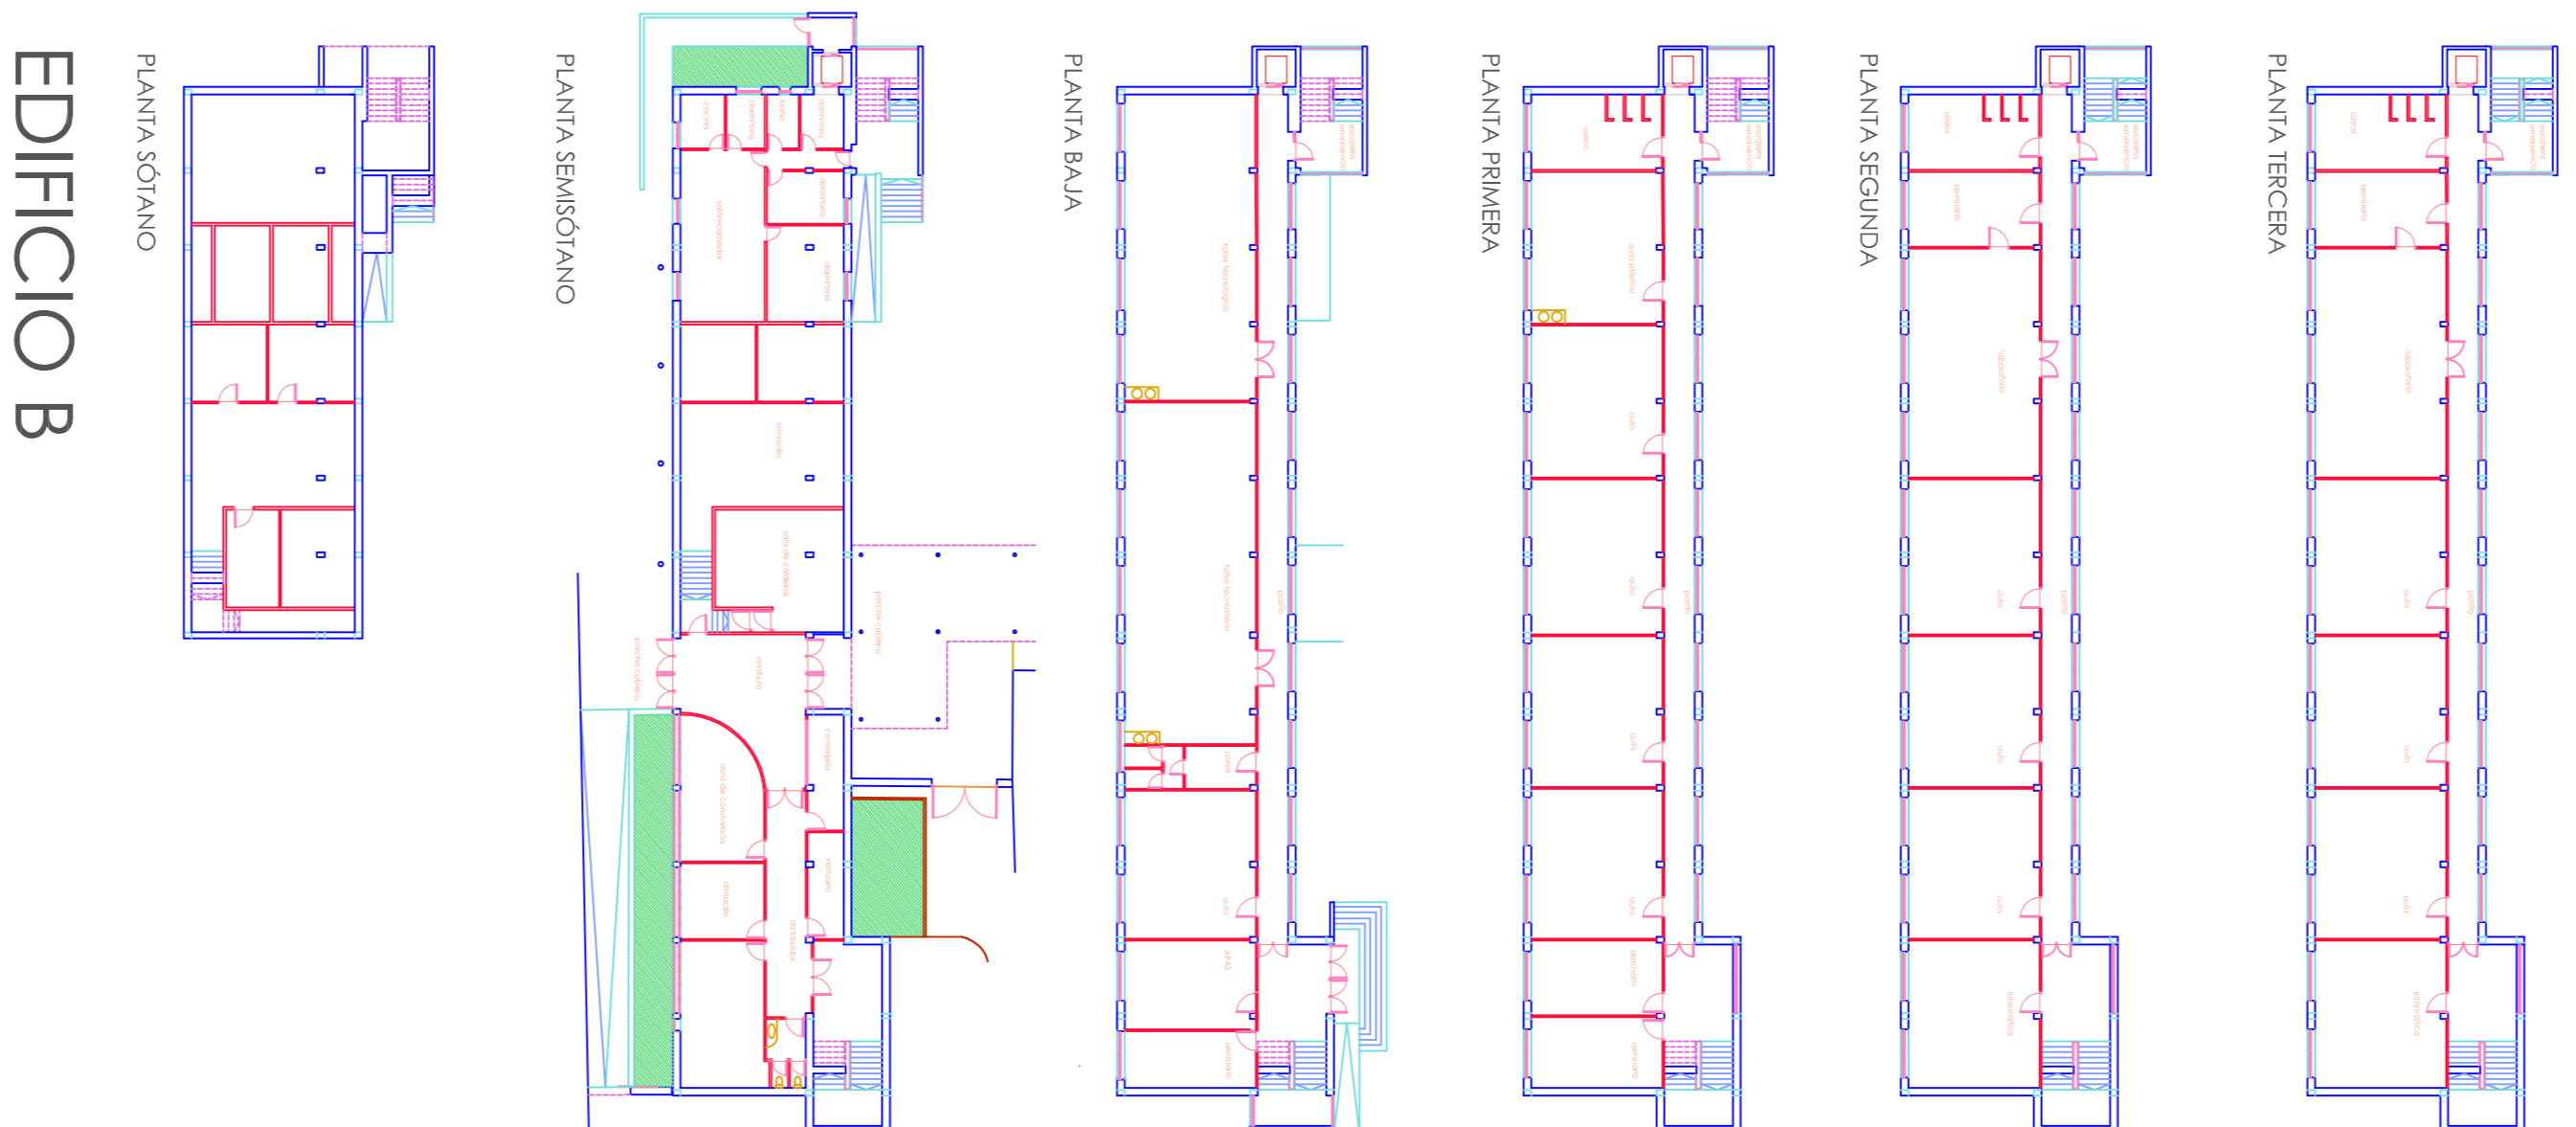

EDIFICIO B

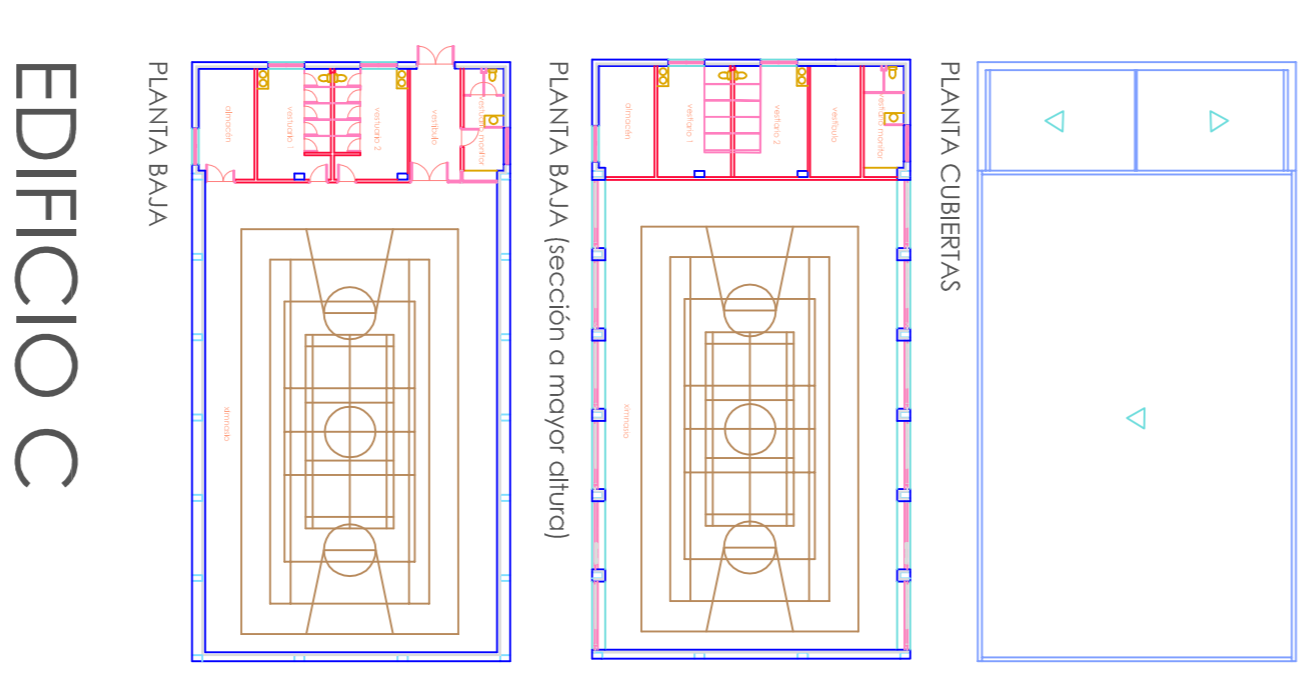

EDIFICIO C



EDIFICIO D