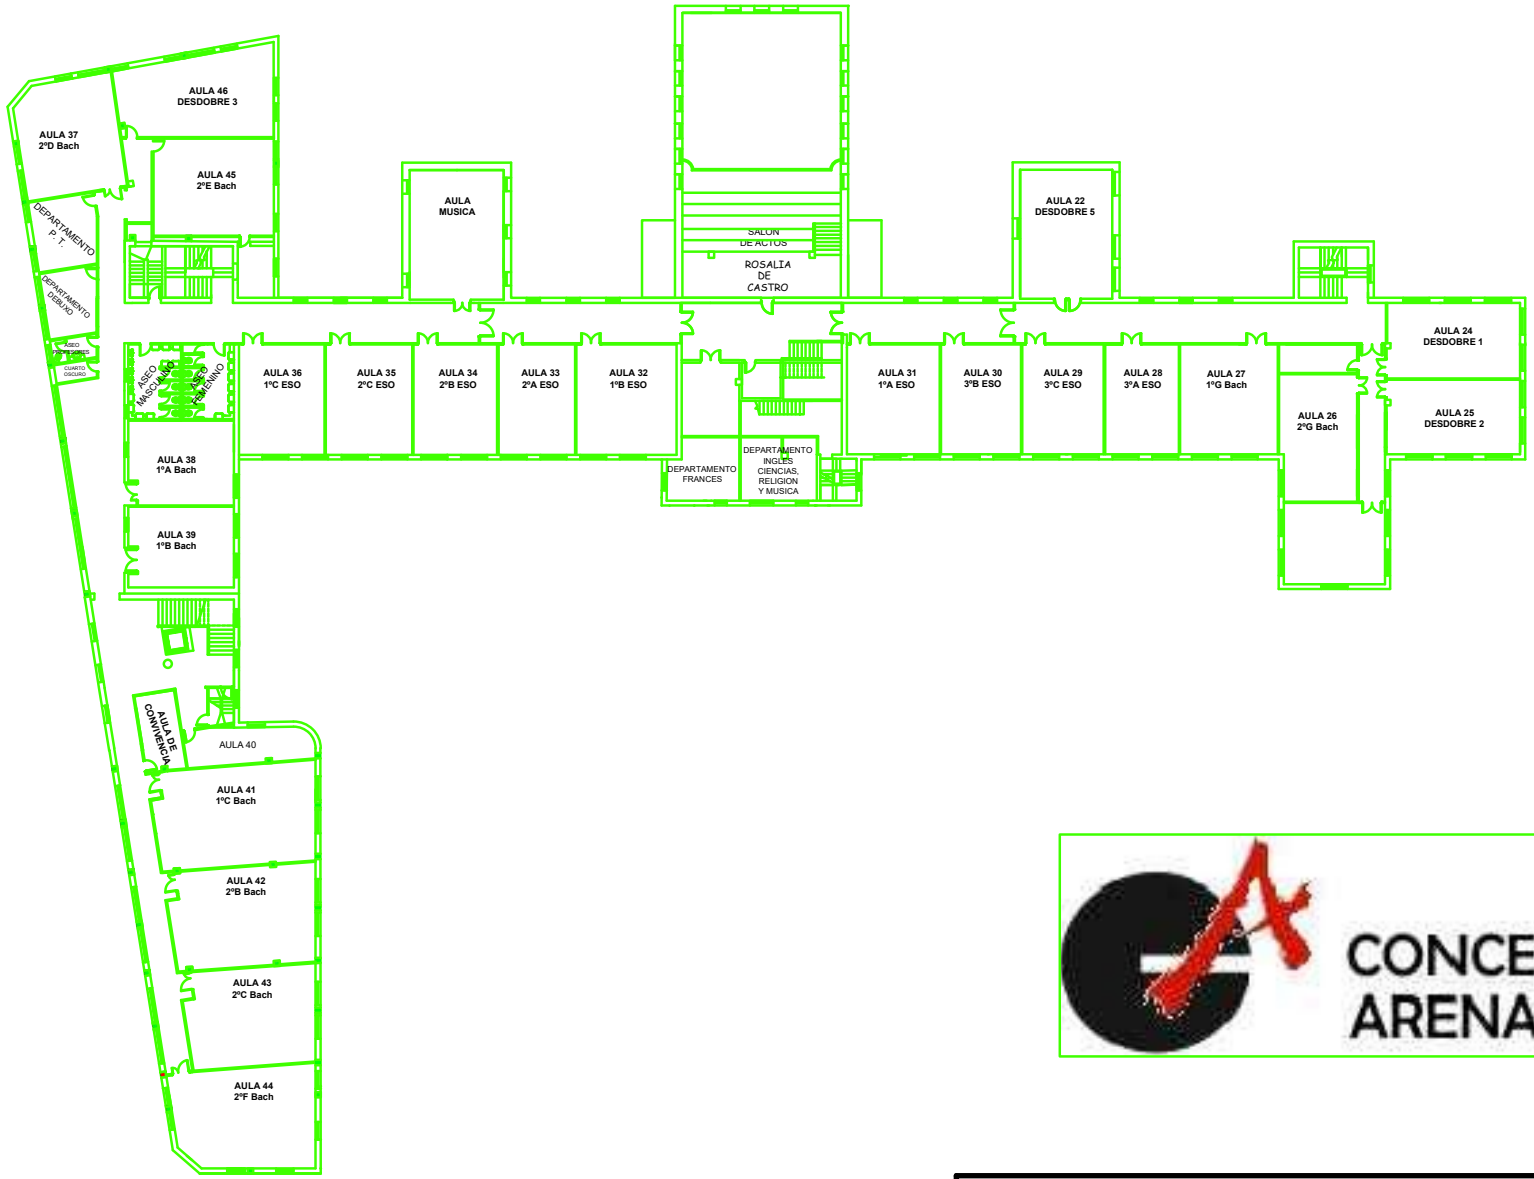

CONCEPCIÓN ARENAL

TÍTULO DEL PLANO: SEGUNDO ANDAR	FECHA: 20/9/2023
	ESCALA: 1:400
AUTOR: / FIRMA:	PLANO Nº: 03