


IES SABÓN


FLUXO DE ENTRADA


FLUXO DE SAÍDA

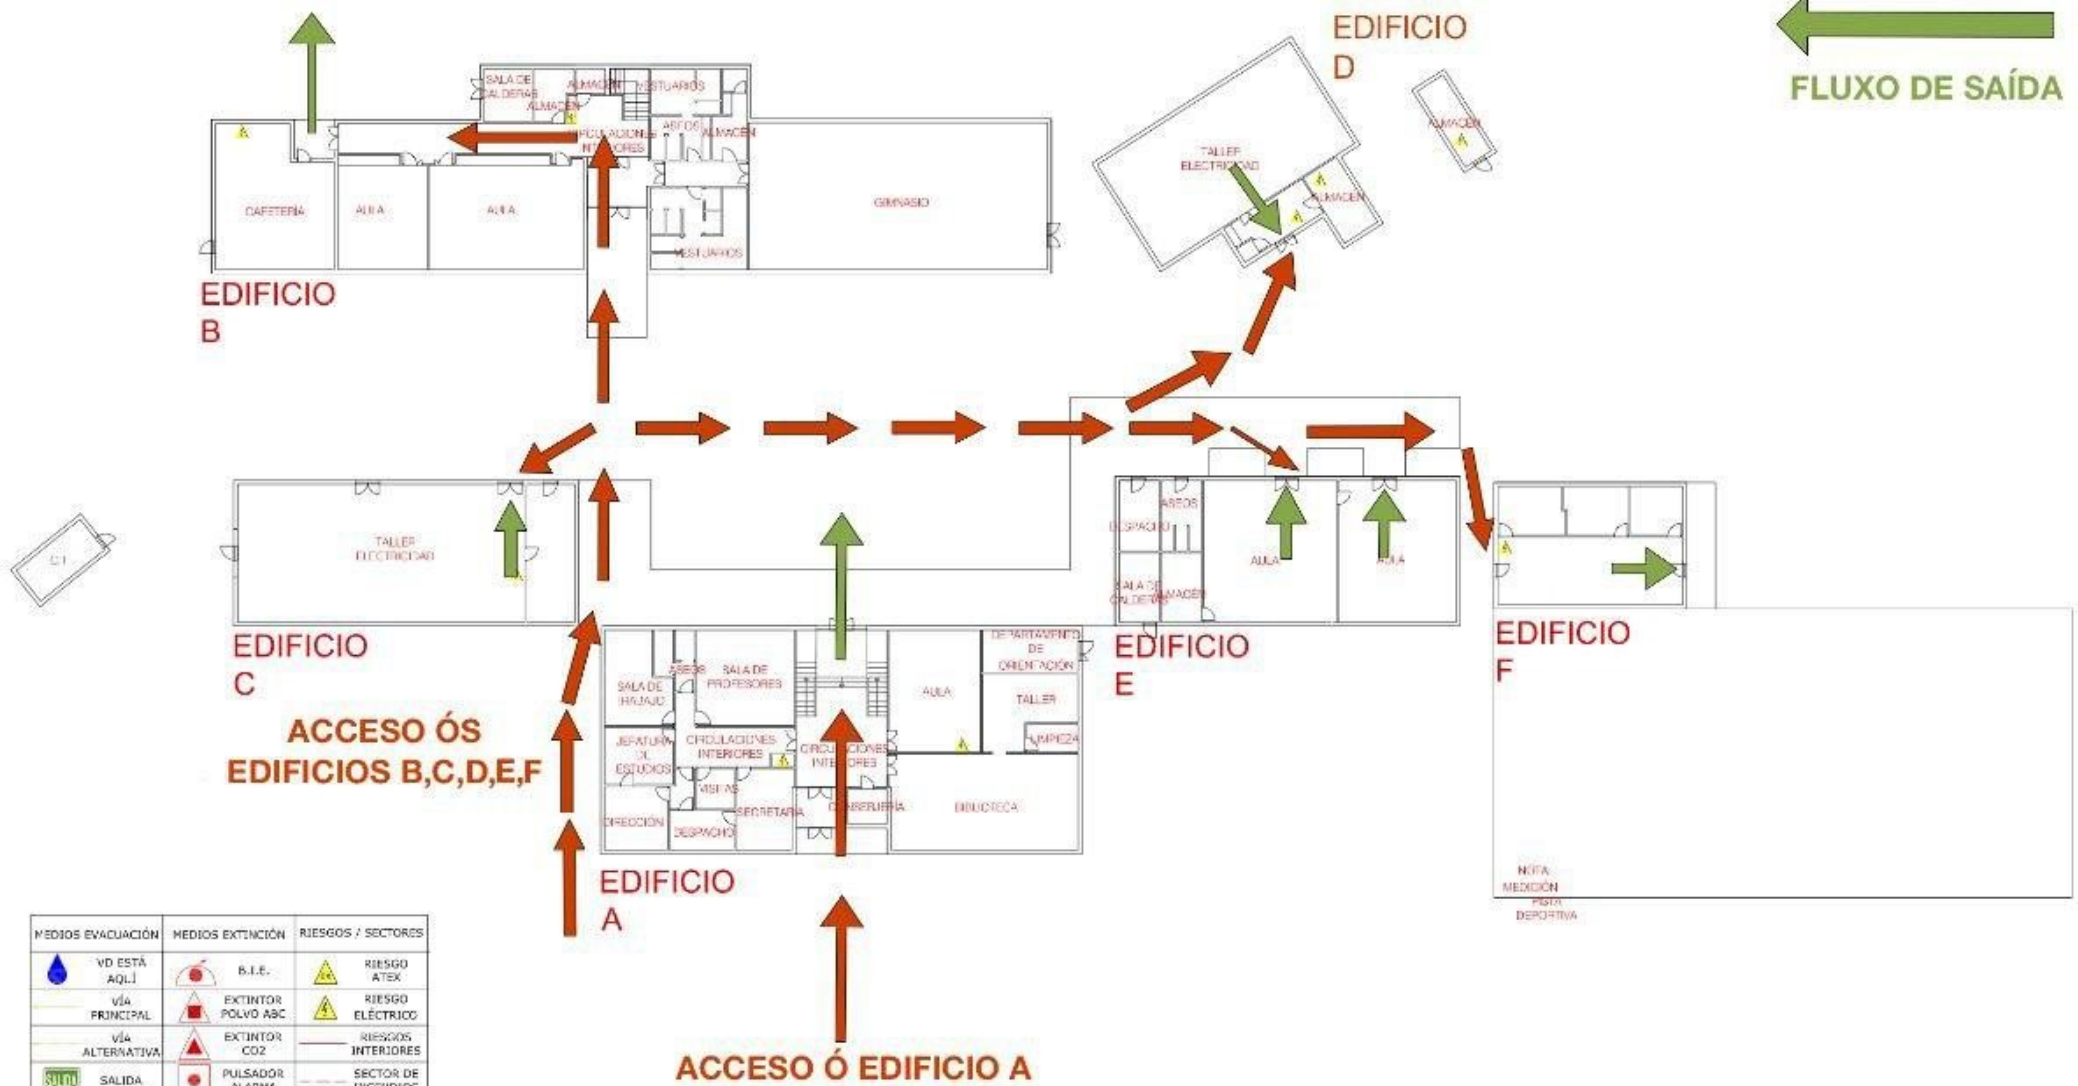

MEDIOS EVACUACIÓN	MEDIOS EXTINCIÓN	RIESGOS / SECTORES
VD ESTÁ AQLI	B.I.E.	RIESGO ATEX
VÍA PRINCIPAL	EXTINTOR POLVO ABC	RIESGO ELÉCTRICO
VÍA ALTERNATIVA	EXTINTOR CO2	RIESGOS INTERIORES
SALIDA	PULSADOR ALARMA	SECTOR DE INCENDIOS
SALIDA DE EMERGENCIA	SIRENA	
	DETECTOR HUMOS	
	ALUMBRADO DE EMERGENCIA	
	DETECTOR CALOR	

	PLAN DE AUTOPROTECCIÓN	IES SABÓN
Fecha: AGOSTO 2018	Centro: INSTITUTO DE EDUCACIÓN SECUNDARIA IES SABÓN	
Planta: Baja	Plano: Descriptivo y zonas de riesgo	Plano nº: 01