


- 1.- ESCALEIRA DE EMERXENCIA
- 2.- ALMACÉN
- 3.- ASCENSOR
- 4.- ASEO ALUMNOS
- 5.- ASEO ALUMNAS

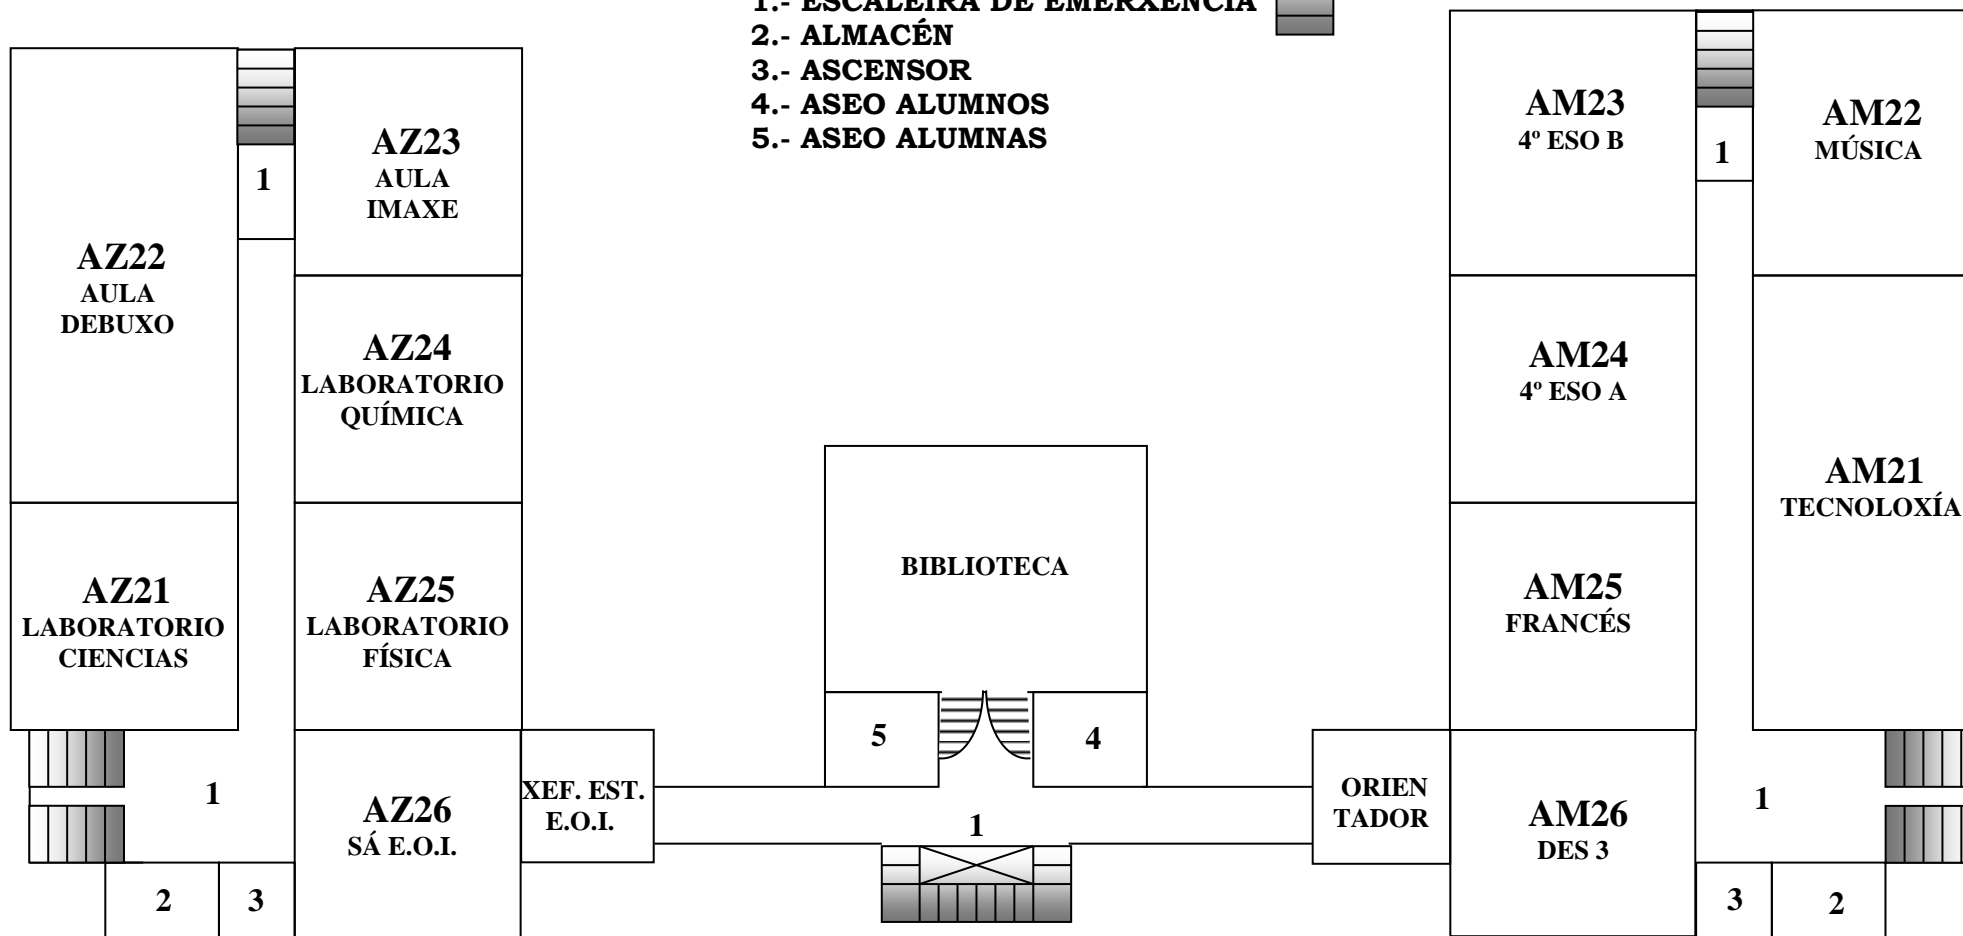

Nº PLANTA
 ↓
LEND A: AZ Nº Nº
 ↑ ↑
 COR ZONA Nº AULA

PLANTA SEGUNDA - 2