

PLANO DE EVACUACIÓN



PROCERT
PROYECTOS Y CERTIFICACIONES
procertingenieros.com


CONSIGNAS DE ACTUACIÓN/NORMAS DE ACTUACIÓN

EN CASO DE INCENDIO

- MANTÉÑASE A CALMA, NON BERRER
- INTENTE APAGAR O LUME COS EXTINTORES PORTÁTILES
- INFORME DA SITUACIÓN AO PERSOAL DO CENTRO
- SIGA AS INSTRUCIÓNS DADAS POLO PERSOAL DO CENTRO
- NON EMPREGUE O ASCENSOR

EN CASO DE EVACUACIÓN

- ESCOITE CON MOITA ATENCIÓN AS INSTRUCIÓNS DO PROFESOR
- NON FAGA NADA POLA SÚA CONTA
- NON COLLA OBXECTOS PERSOALS NIN SE PARE A RECOLLER ALGUN
- NON CORRA, NIN EMPUXE, NIN ATROPELE AOS COMPAÑEIRÓS
- NON SE DETEÑA NAS PORTAS DE SAÍDA E NON VOLVA ATRAS POR NADA
- FAGA A EVACUACIÓN TRANQUILLO, SEN BERRAR, PERMANECENDO XUNTO AO SEU GRUPO E SEN SEPARARSE E ADIANTARSE AOS DEMÁIS, AINDA QUE ESTEA NO PATO
- CAMÍNE EN SILENCIO, PEGADO A PAREDE E RESPECTANDO A FILA PARA PERMITIR O ACCESO DO EQUIPO DE SALVAMENTO
- NON ABRA NIN PORTAS NIN FENESTRAS
- ACTIVE O INTERRUPTOR DE ALARMA
- SI EXISTISE FUME, CAMÍNE AGACHADO E CUN PANO HÚMIDO NA BOCA E NARIZ
- SI BOTA VOSTEDE EN FALTA A ALGUN COMPAÑEIRO AVISE AO PROFESOR
- DIRIXASE Á ZONA DE REUNIÓN EXTERIOR ESTABLECIDA

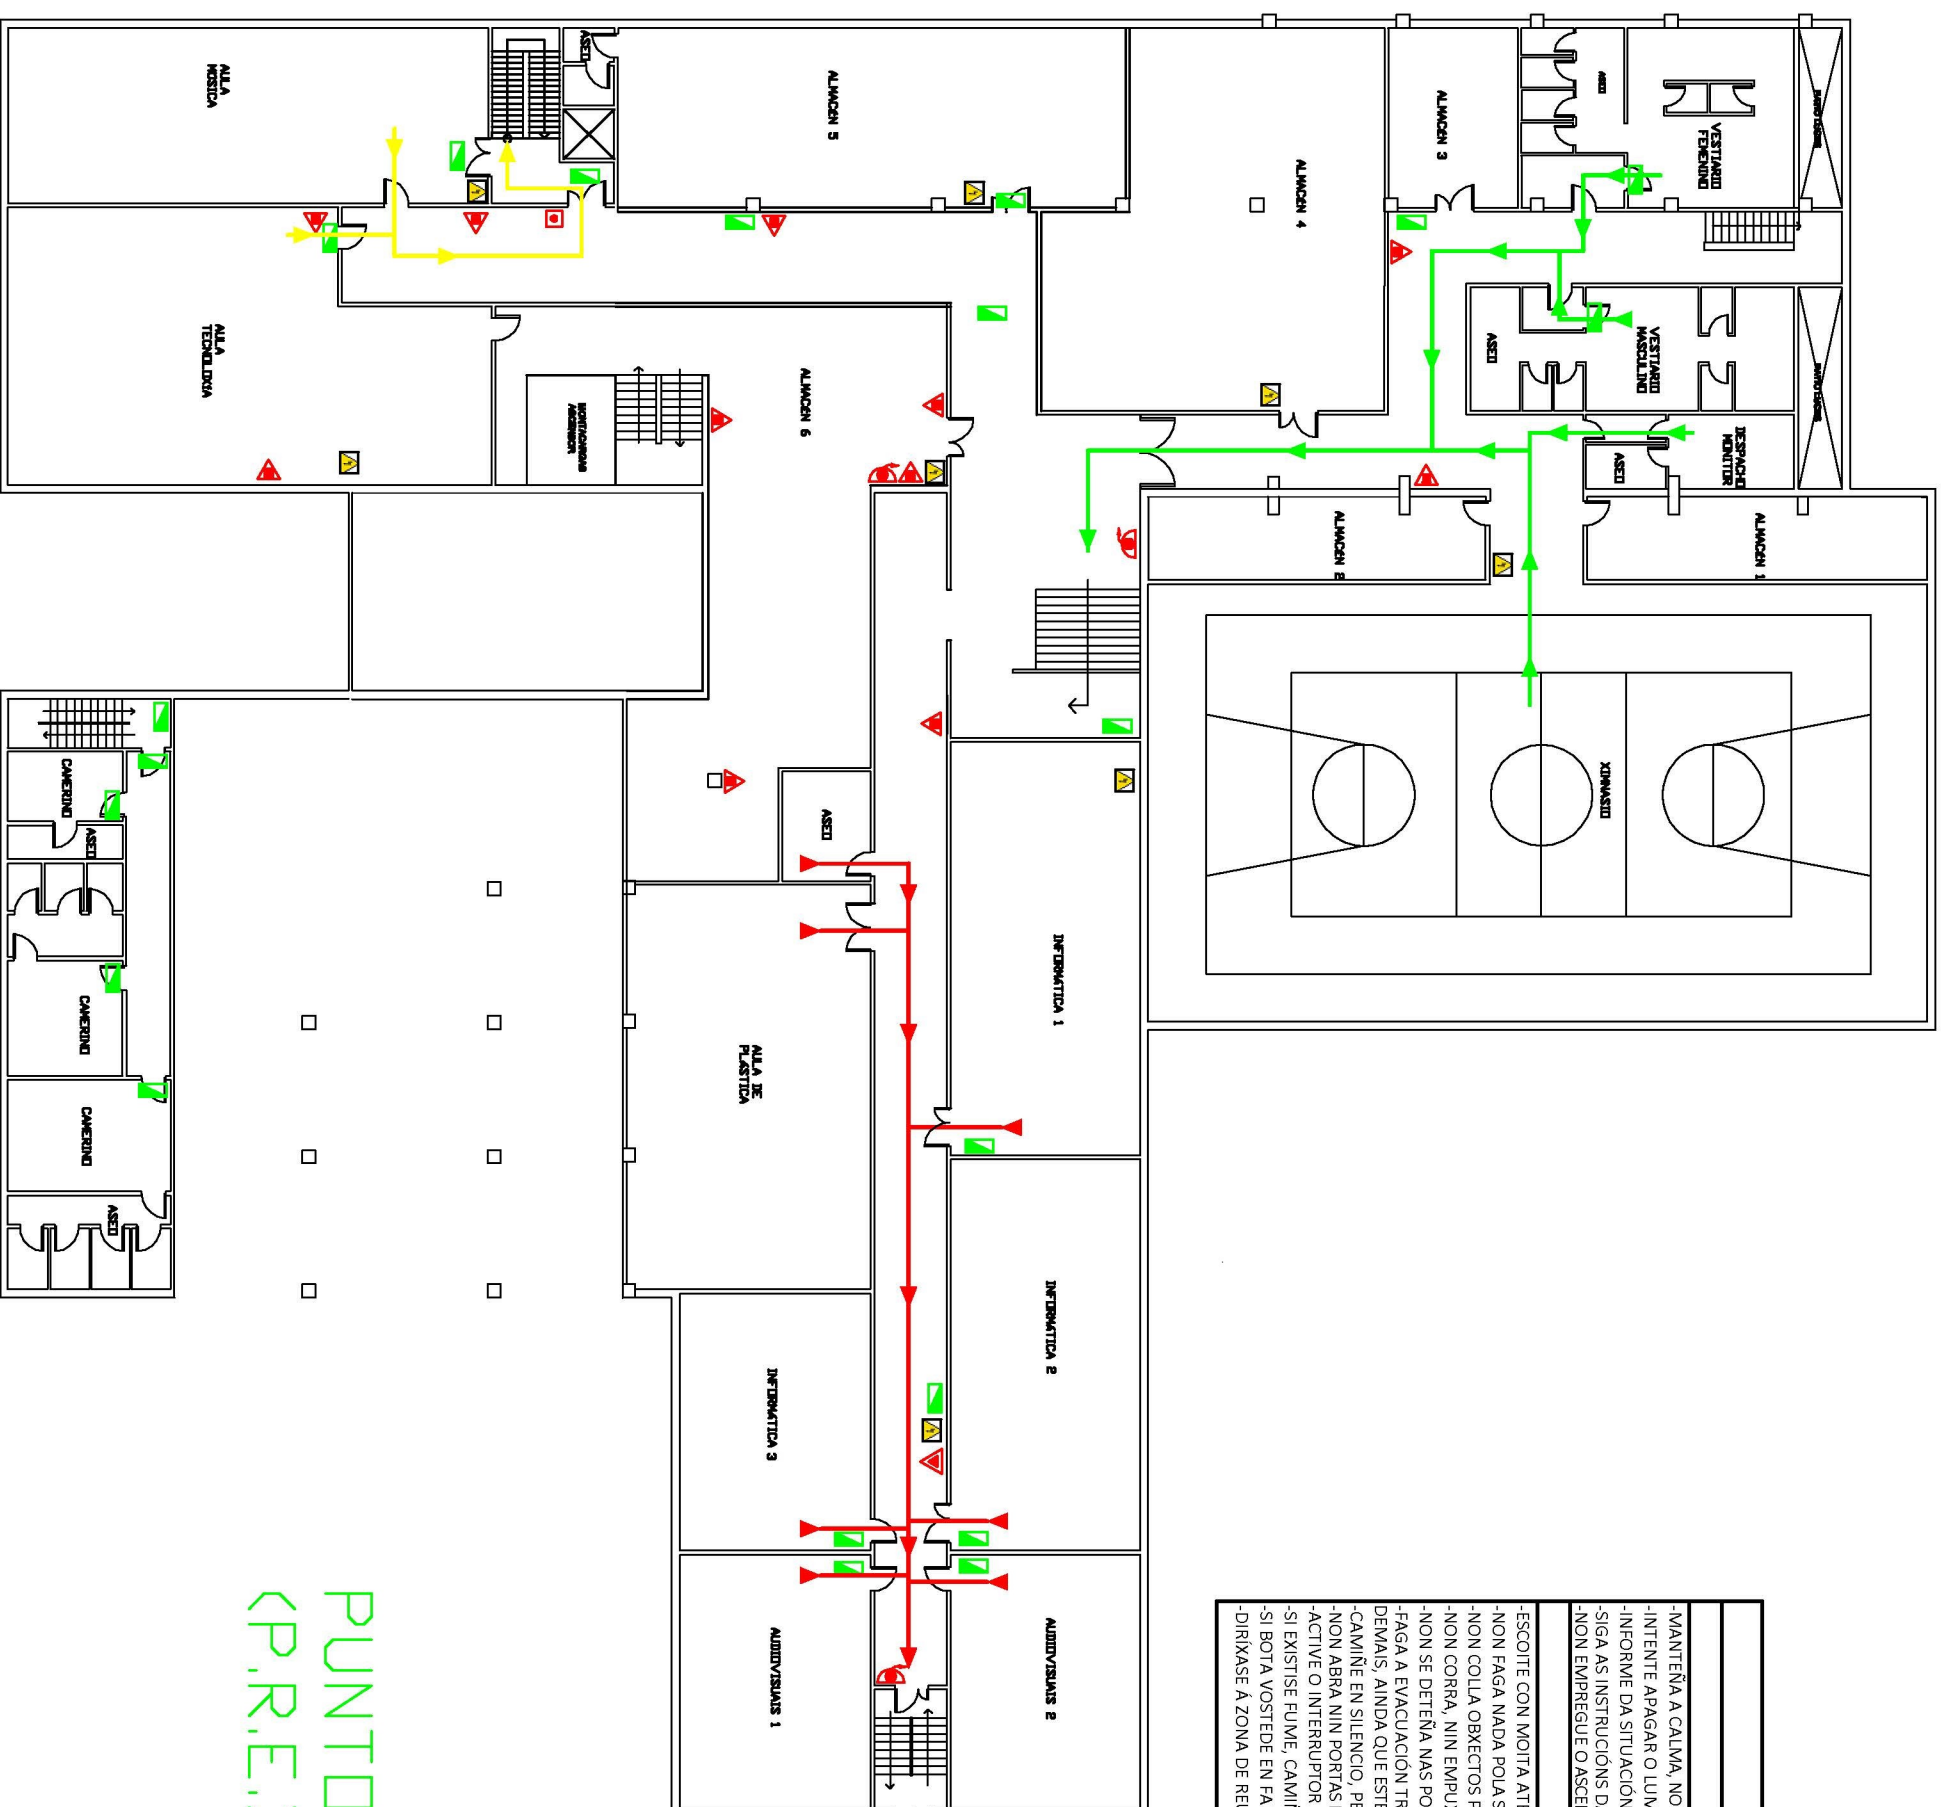

MEIOS TÉCNICOS DE PROTECCIÓN E EVACUACIÓN

SIMBOLOXÍA	DENOMINACIÓN	SIMBOLOXÍA	DENOMINACIÓN
	EXTINTOR DE PO POLIVALENTE		CADRO ELÉCTRICO
	EXTINTOR DE CO2		ALUMBEADO DE EMERXENCIA
	BOCA DE INCENDIO EQUIPADA		SENIDO DE EVACUACIÓN
	PULSADOR MANUAL DE ALARMA		SAÍDA
	SERENA ACÚSTICA		DIRECCIÓN DE SAÍDA


PUNTO DE REUNIÓN EXTERIOR
(P.R.E.): PISTAS DEPORTIVAS

PLANO DE EVACUACIÓN



PROCERT
PROYECTOS Y CERTIFICACIONES
procertingenieros.com

CONSIGNAS DE ACTUACIÓN/NORMAS DE ACTUACIÓN	
EN CASO DE INCENDIO	
-MANTENHA A CALMA, NON BERRE	
-INTENTE APAGAR O LUME COS EXTINTORES PORTÁTILES	
-INFORME DA SITUACIÓN AO PERSOAL DO CENTRO	
-SIGA AS INSTRUCCIÓN DADAS POLO PERSOAL DO CENTRO	
-NON EMPREGUE O ASCENSOR	
EN CASO DE EVACUACIÓN	
-ESCOITE CON MOITA ATENCIÓN AS INSTRUCCIÓN DO PROFESOR	
-NON FAGA NADA POLA SÚA CONTA	
-NON COLLA OBXECTOS PERSOAS NIN SE PARE A RECOLLER ALGUN	
-NON CORRA, NIN EMPUXE, NIN ATROPELE AOS COMPANHEIROS	
-NON SE DETENA NAS PORTAS DE SAÍDA E NON VOLVA ATRAS POR NADA	
-FAGA A EVACUACIÓN TRANQUILLO, SEN BERRAR, PERMANECENDO XUNTO AO SEU GRUPO E SEN SEPARARSE E ADIANTARSE AOS DEMÁIS, ANDA QUE ESTEA NO PATIO	
-CAMINE EN SILENCIO, PEGADO A PAREDE E RESPECTANDO A FILA PARA PERMITIR O ACCESO DO EQUIPO DE SALVAMENTO	
-NON ABRA NIN PORTAS NIN FENESTRAS	
-ACTIVE O INTERRUPTOR DE ALARMA	
-SI EXISTISE FUME, CAMINE AGACHADO E CUN PANO HÚMIDO NA BOCA E NARIZ	
-SI BOTA VOSTEDE EN FALTA A ALGUN COMPANHEIRO AVISE AO PROFESOR	
-DIRIXASE A ZONA DE REUNIÓN EXTERIOR ESTABLECIDA	

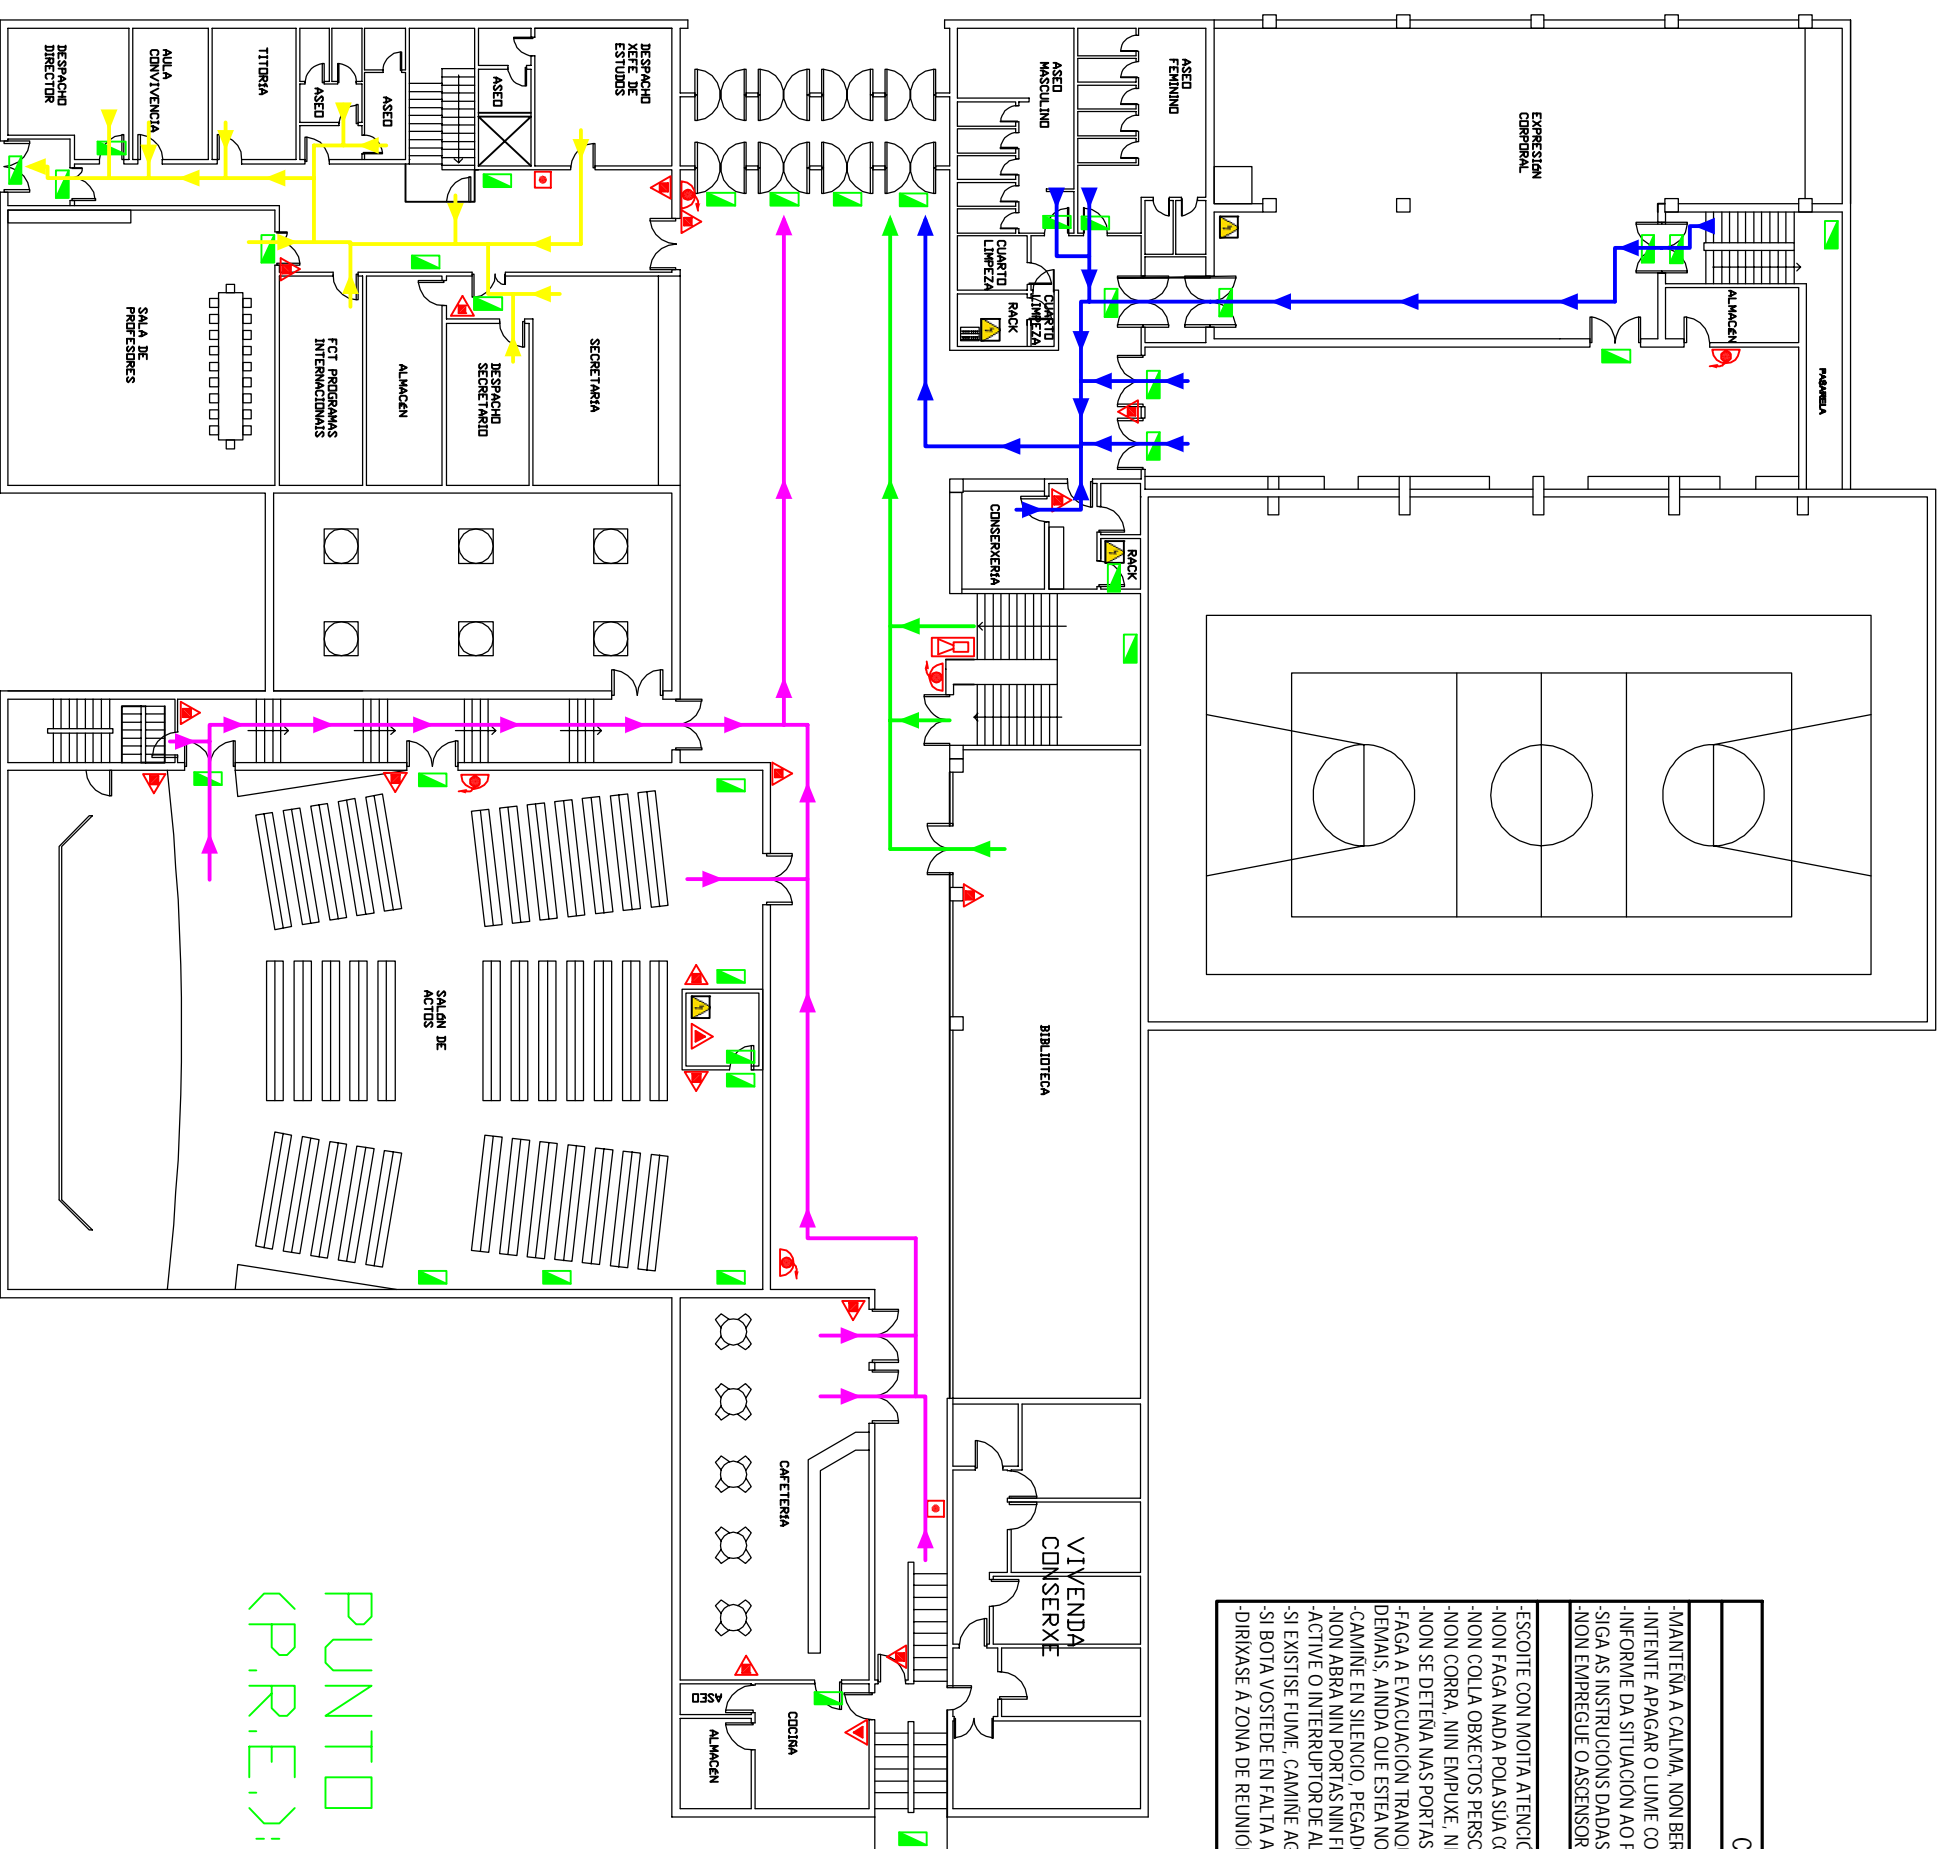


MEDIOS TÉCNICOS DE PROTECCIÓN E EVACUACIÓN			
SIEMBOLOXIA	DENOMINACIÓN	SIEMBOLOXIA	DENOMINACIÓN
	EXTINTOR DE PO POLIVALENTE		CADRO ELÉCTRICO
	EXTINTOR DE CO2		ALUMEADO DE EMERXENCIA
	BOCA DE INCENDIO EQUIPADA		SENIDO DE EVACUACIÓN
	PULSADOR MANUAL DE ALARMA		SAÍDA
	SEREA ACÚSTICA		DIRECCIÓN DE SAÍDA

PUNTO DE REUNIÓN EXTERIOR
(P.R.E.): PISTAS DEPORTIVAS

PLANO DE EVACUACIÓN



PROCERT
PROTECCIONES Y CERTIFICACIONES
procertingenieros.com

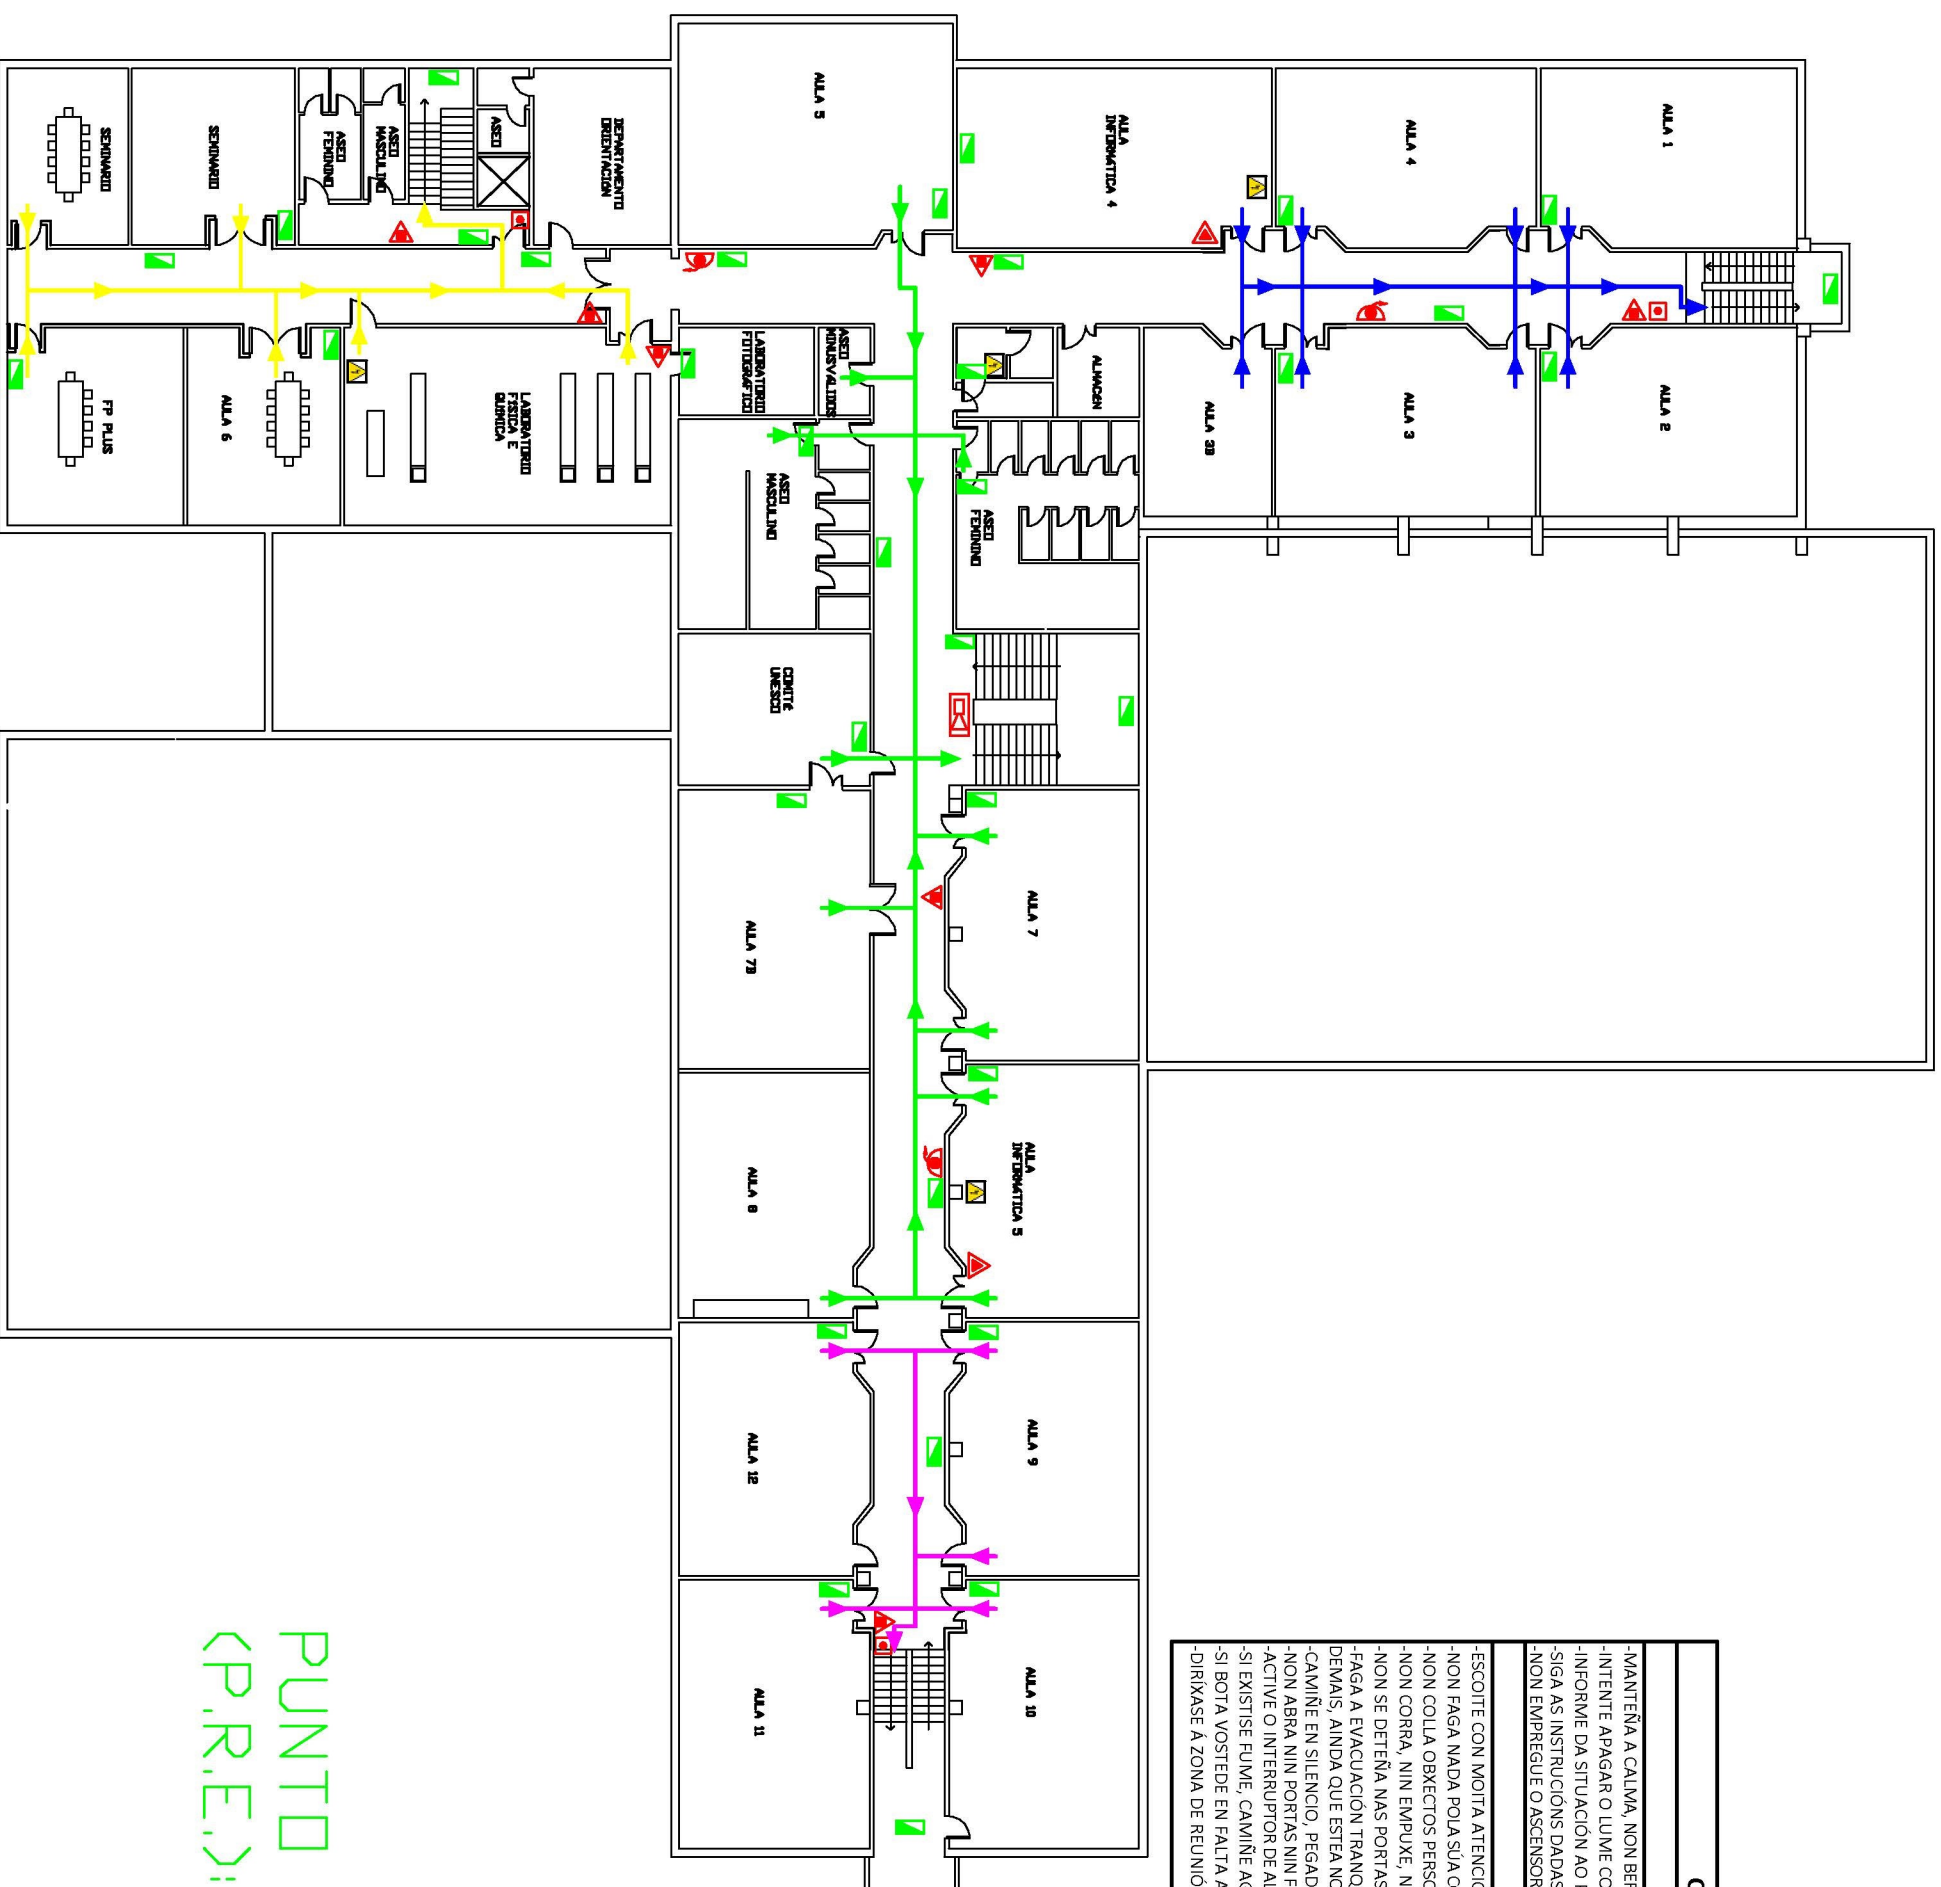

CONSIGNAS DE ACTUACIÓN/NORMAS DE ACTUACIÓN

EN CASO DE INCENDIO

- MANTENGA A CALMA, NON BERRE
- INTENTE APAGAR O LUME COS EXTINTORES PORTÁTILES
- INFORME DA SITUACIÓN AO PERSOAL DO CENTRO
- SIGA AS INSTRUCIÓNS DADAS POLO PERSOAL DO CENTRO
- NON EMPREGUE O ASCENSOR

EN CASO DE EVACUACIÓN

- ESCOITE CON MOITA ATENCIÓN AS INSTRUCIÓNS DO PROFESOR
- NON FAGA NADA POLA SÚA CONTA
- NON COLLA OBXECTOS PERSOALS NIN SE PARE A RECOLLER ALGÚN
- NON CORRA, NIN EMPUXE, NIN ATROPELE AOS COMPAÑEIRÓS
- NON SE DETENGA NAS PORTAS DE SAÍDA E NON VOLVA ATRÁS POR NADA
- FAGA A EVACUACIÓN TRANQUILLO, SEN BERRAR, PERMANECENDO XUNTO AO SEU GRUPO E SEN SEPARARSE E ADIANTARSE AOS
- DEMAIS, AINDA QUE ESTEA NO PATIO
- CAMÍNE EN SILENCIO, PEGADO Á PAREDE E RESPECTANDO Á FILA PARA PERMITIR O ACCESO DO EQUIPO DE SALVAMENTO
- NON ABRA NIN PORTAS NIN FINESTRAS
- ACTIVE O INTERRUPTOR DE ALARMA
- SI EXISTE FUME, CAMÍNE AGACHADO E CUN PANO HÚMIDO NA BOCA E NARIZ
- SI BOTA VOSTEDE EN FALTA A ALGÚN COMPAÑEIRO AVISE AO PROFESOR
- DIRIXASE Á ZONA DE REUNIÓN EXTERIOR ESTABLECIDA

MEDIOS TÉCNICOS DE PROTECCIÓN E EVACUACIÓN


SIMBOLOXÍA	DENOMINACIÓN	SIMBOLOXÍA	DENOMINACIÓN
	EXTINTOR DE PO POLIVALENTE		CABRO ELÉCTRICO
	EXTINTOR DE CO2		ALUMBEADO DE EMERXENCIA
	BOCA DE INCENDIO EQUIPADA		SENTIDO DE EVACUACIÓN
	PULSADOR MANUAL DE ALARMA		SAÍDA
	SERENA ACUSTICA		DIRECCIÓN DE SAÍDA

PUNTO DE REUNIÓN EXTERIOR
(P.R.E.): PISTAS DEPORTIVAS

PLANO DE EVACUACIÓN



PROCERT
PROTECCIONES Y CERTIFICACIONES
procertingenieros.com

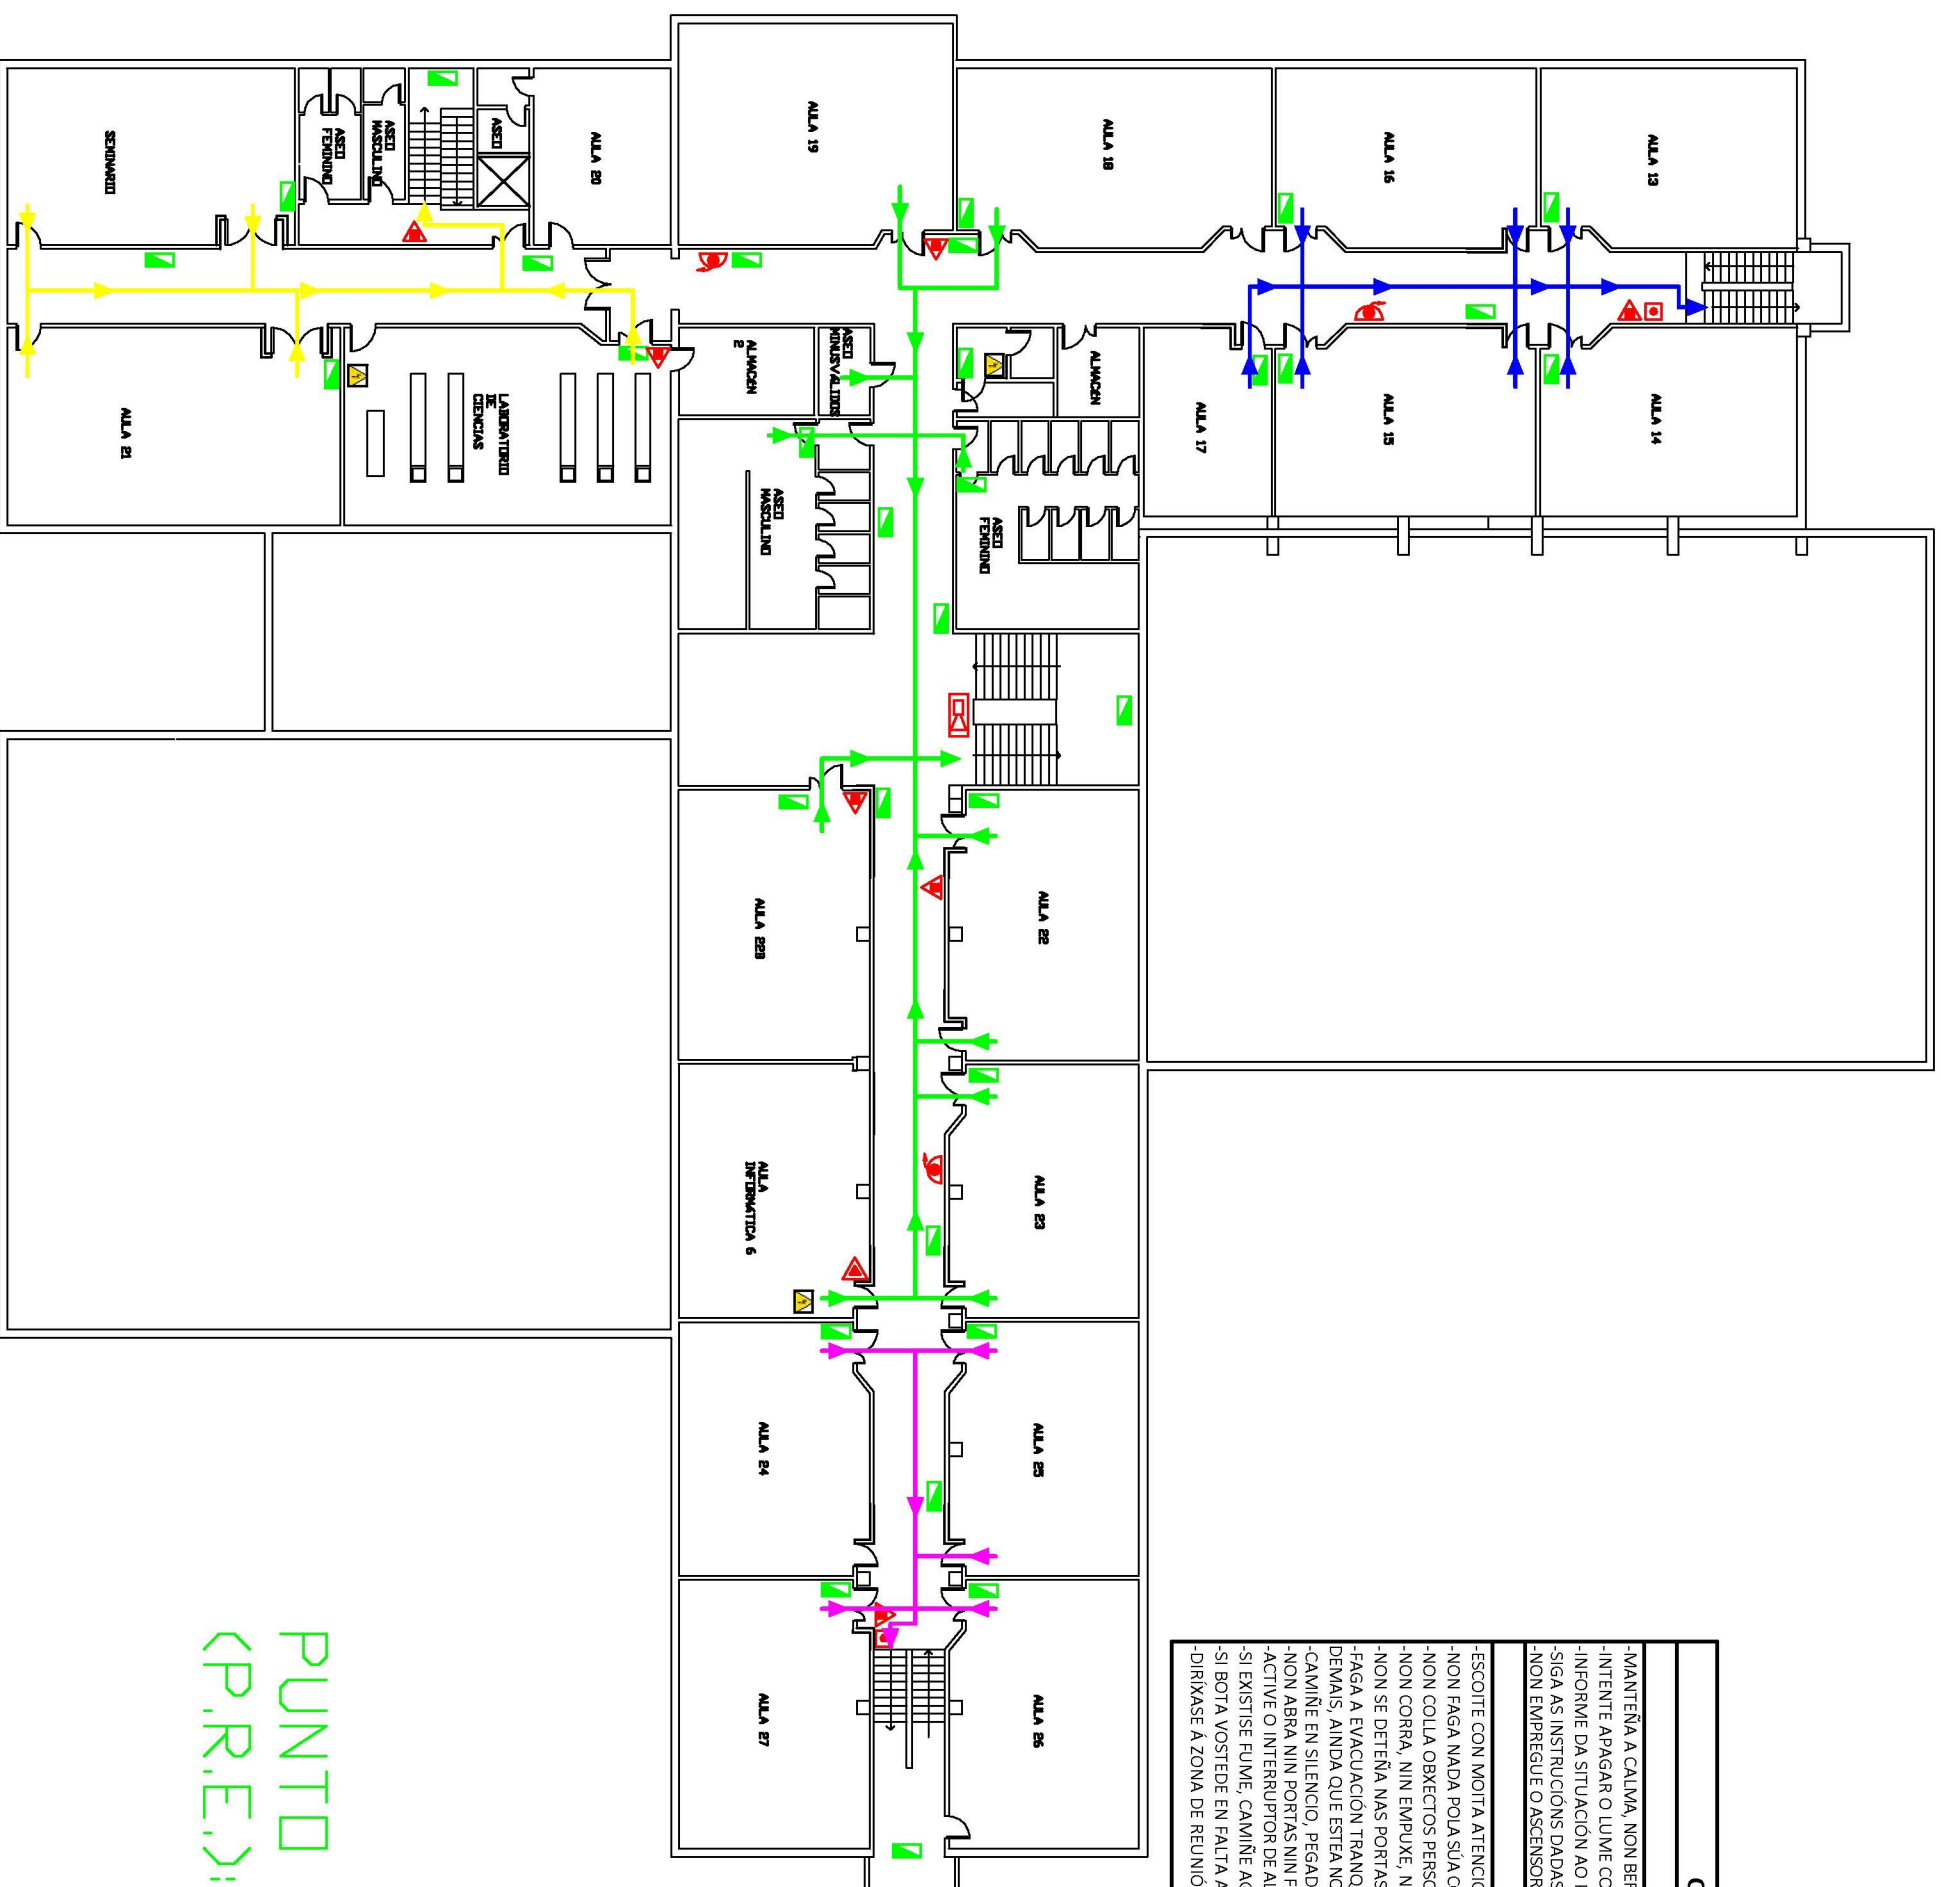

CONSIGNAS DE ACTUACIÓN/NORMAS DE ACTUACIÓN

EN CASO DE INCENDIO

- MANTENHA A CALMA, NON BERRE
- INTENTE APAGAR O LUME COS EXTINTORES PORTÁTILES
- INFORME DA SITUACIÓN AO PERSOAL DO CENTRO
- SIGA AS INSTRUCIÓNS DADAS POLO PERSOAL DO CENTRO
- NON EMPREGUE O ASCENSOR

EN CASO DE EVACUACIÓN

- ESCOITE CON MOITA ATENCIÓN AS INSTRUCIÓNS DO PROFESOR
- NON FAGA NADA POLA SÚA CONTA
- NON COLLA OBXECTOS PERSOALS NIN SE PARE A RECOLLER ALGÚN
- NON CORRA, NIN EMPUXE, NIN ATROPELE AOS COMPAÑEIRÓS
- NON SE DETENHA NAS PORTAS DE SAÍDA E NON VOLVA ATRÁS POR NADA
- FAGA A EVACUACIÓN TRANQUILLO, SEN BERRAR, PERMANECENDO XUNTO AO SEU GRUPO E SEN SEPARARSE E ADIANTARSE AOS DEMÁIS, AINDA QUE ESTEA NO PATIO
- CAMÍNE EN SILENCIO, PEGADO Á PAREDE E RESPECTANDO Á FILA PARA PERMITIR O ACCESO DO EQUIPO DE SALVAMENTO
- NON ABRA NIN PORTAS NIN FINESTRAS
- ACTIVE O INTERRUPTOR DE ALARMA
- SI EXISTE FUME, CAMÍNE AGACHADO E CUN PANO HÚMIDO NA BOCA E NARIZ
- SI BOTA VOSTEDE EN FALTA A ALGÚN COMPAÑEIRO AVISE AO PROFESOR
- DIRIXASE Á ZONA DE REUNIÓN EXTERIOR ESTABLECIDA

MEDIOS TÉCNICOS DE PROTECCIÓN E EVACUACIÓN

SIMBOLOXÍA	DENOMINACIÓN	SIMBOLOXÍA	DENOMINACIÓN
	EXTINTOR DE PO POLIVALENTE		CABRO ELÉCTRICO
	EXTINTOR DE CO2		ALUMBEADO DE EMERXENCIA
	BOCA DE INCENDIO EQUIPADA		SENTIDO DE EVACUACIÓN
	PULSADOR MANUAL DE ALARMA		SAÍDA
	SEREA ACÚSTICA		DIRECCIÓN DE SAÍDA

PUNTO DE REUNIÓN EXTERIOR
(P.R.E.): PISTAS DEPORTIVAS