

ENTRADA - SAÍDA 1º-2º ESO

ENTRADA - SAÍDA 1º-2º BACH.

IES Ramón Menéndez Pidal
Planta Baja

SUPERFICIES PLANTA BAJA	
Superficie OIG	1.354,17m ²
Superficie construida	1.856,48m ²


LOCAL RIESGO ESPECIAL BAJO

PUNTO CORTE ELÉCTRICO

CENTRO:	I.E.S. RAMÓN MENÉNDEZ PIDAL Travesía Victoria Fernández España, 2. La Coruña	FECHA:	Diciembre 2019
Nº:	04	REVISIÓN:	00

PLANO: Plan de Autoprotección
SUPERFICIES E INST. DE RIESGO



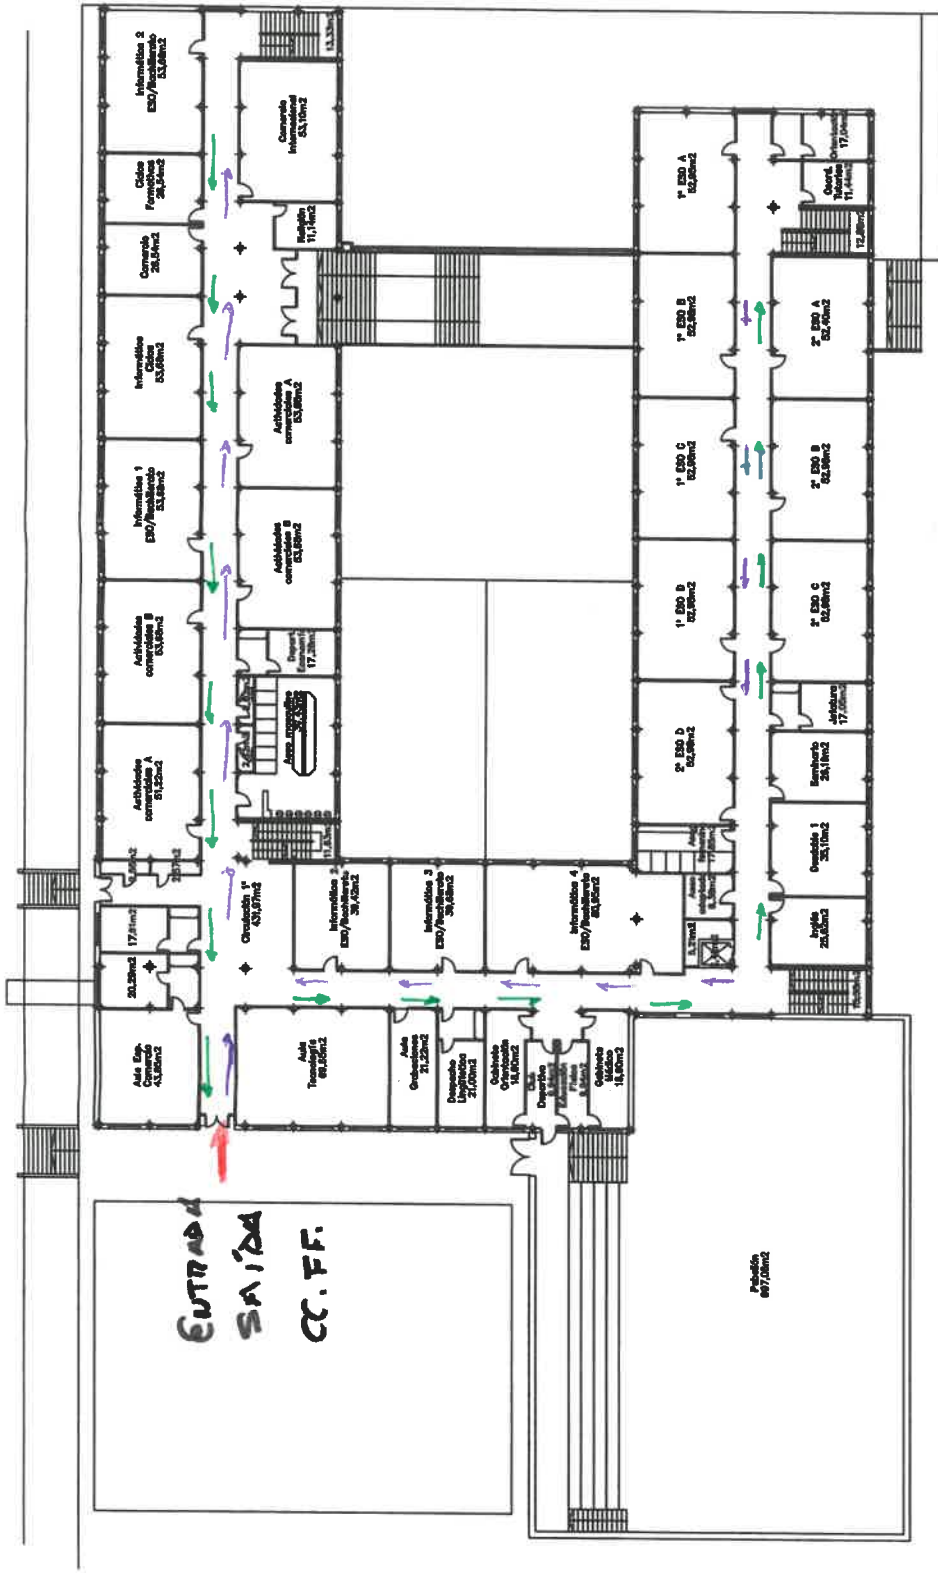

IES Ramón Menéndez Pidal
Planta Primera


SUPERFICIES PLT. PRIMERA	
Superficie útil	2.738,54m ²
Superficie construida	2.963,68m ²

CENTRO:	I.E.S. RAMÓN MENÉNDEZ PIDAL Travesía Victoria Fernández España, 2. La Coruña
FECHA:	Diciembre 2019
REVISION:	00

Nº:	05
PLANO:	Plan de Autoprotección SUPERFICIES E INST. DE RIESGO



BUTAPA / GAIA 30-40 ESD

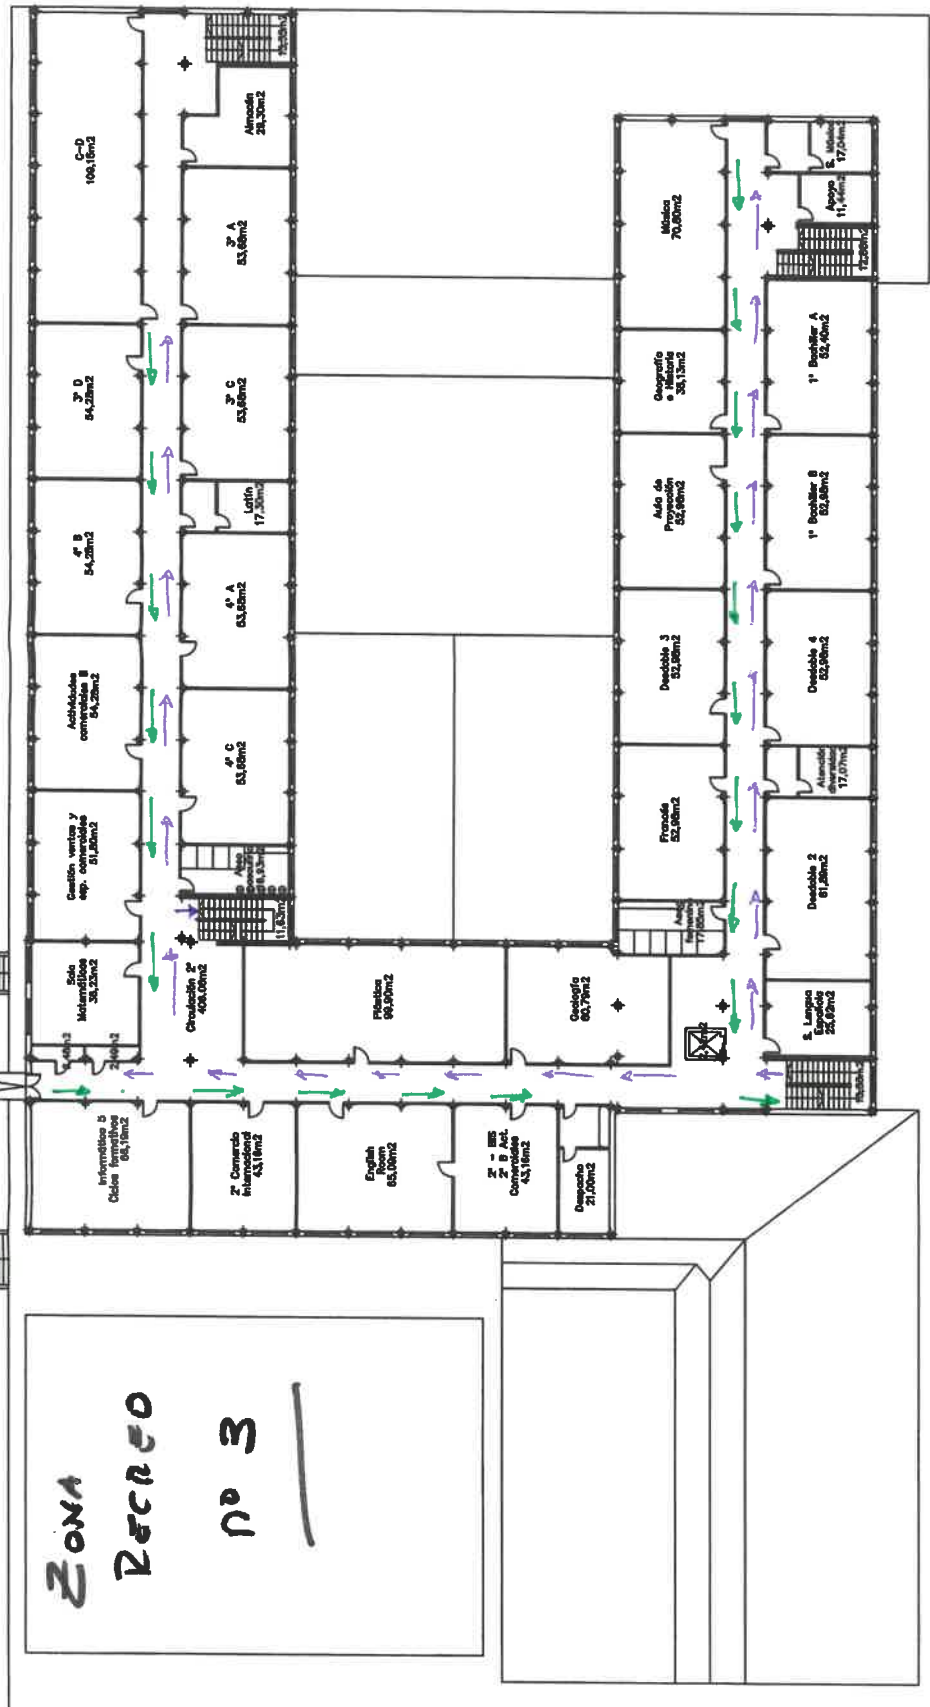


SUPERFICIES PL. SEGUNDA		
Superficie útil	2.076,28m ²	
Superficie construido	2.237,80m ²	

IES Ramón Menéndez Pidal
Planta Segunda

CENTRO:	I.E.S. RAMÓN MENÉNDEZ PIDAL Travesía Victoria Fernández España, 2. La Conrufa
FECHA:	Diciembre 2019
REVISION:	00

Nº:	06	PLANO: Plan de Autoprotección SUPERFICIES E INST. DE RIESGO
-----	----	--



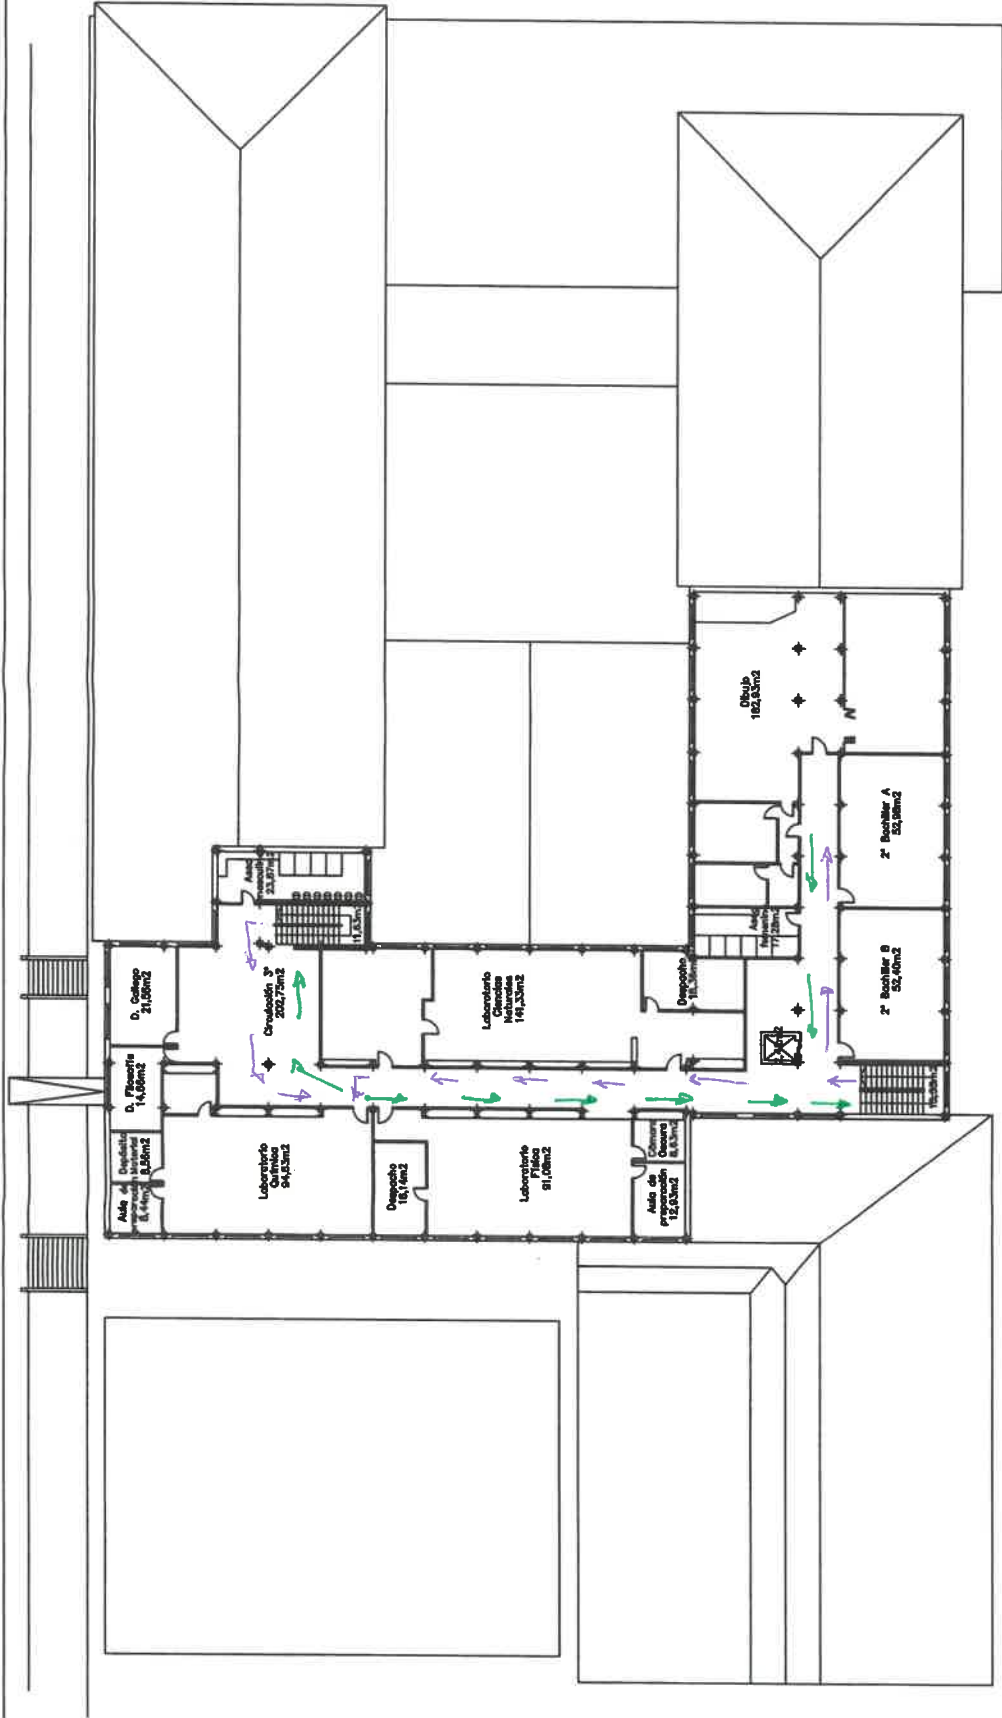


IES Ramón Menéndez Pidal
Planta Tercera

SUPERFICIES PL. TERCERA	
Superficie útil	995,93m ²
Superficie construida	1.083,75m ²

CENTRO:	I.E.S. RAMÓN MENÉNDEZ PIDAL Travesía Victoria Fernández España, 2. La Coruña
FECHA:	Diciembre 2019
REVISION:	00

Nº:	07
PLANO:	Plan de Autoprotección SUPERFICIES E INST. DE RIESGO



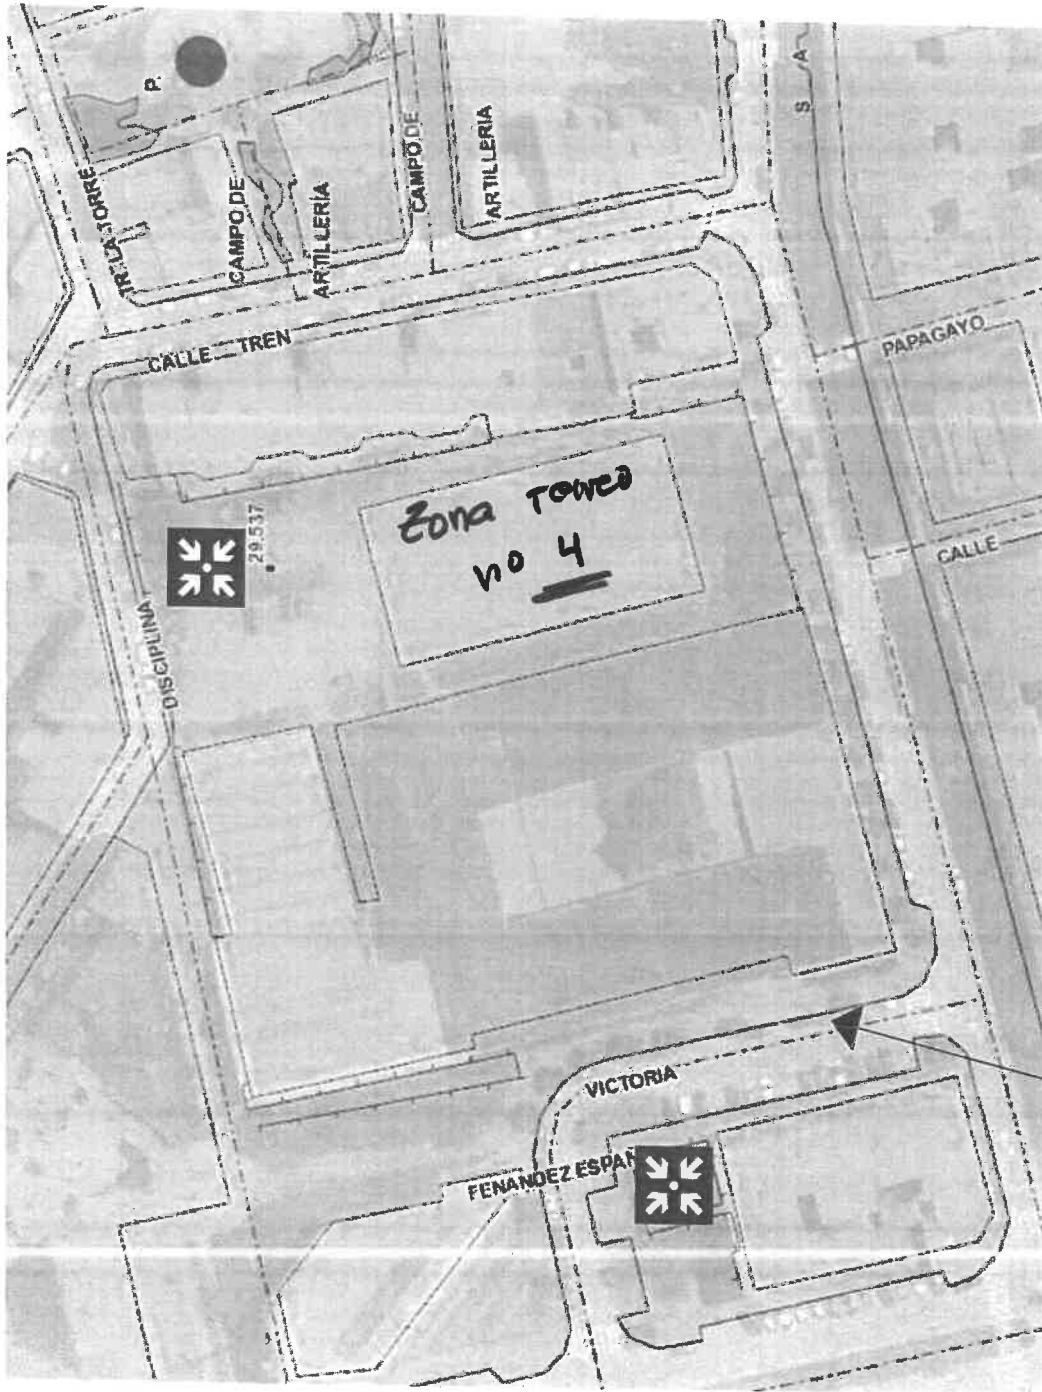

Entrada principal

CENTRO: I.E.S. RAMÓN MENÉNDEZ PIDAL Travesía Victoria Fernández España, 2. La Coruña		FECHA: Diciembre 2019
Nº: 02		REVISION: 00
PLANO: Plan de Autoprotección PARCELA		