PLANTA BAIXA

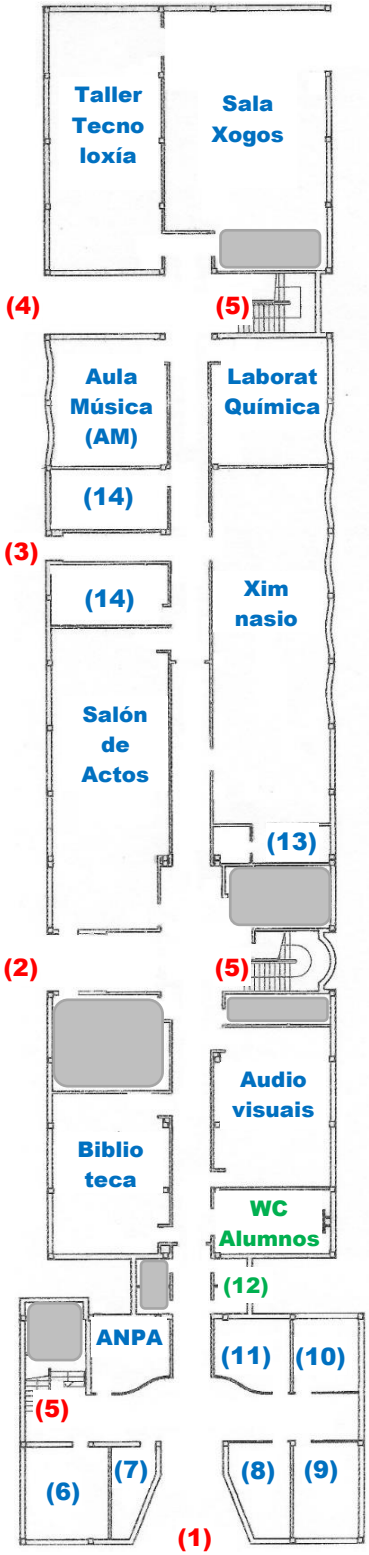

(1) Entrada 1
(2) Entrada 2
(3) Entrada 3
(4) Entrada 4
(5) Subidas a Planta 1
(6) Administración
(7) Conserxería
(8) Secretaría
(9) Dirección
(10) Xefatura de E.
(11) Vicedir + Orientación
(12) WC Profes
(13) Dep Ed Fis
(14) Vestuarios

1ª PLANTA

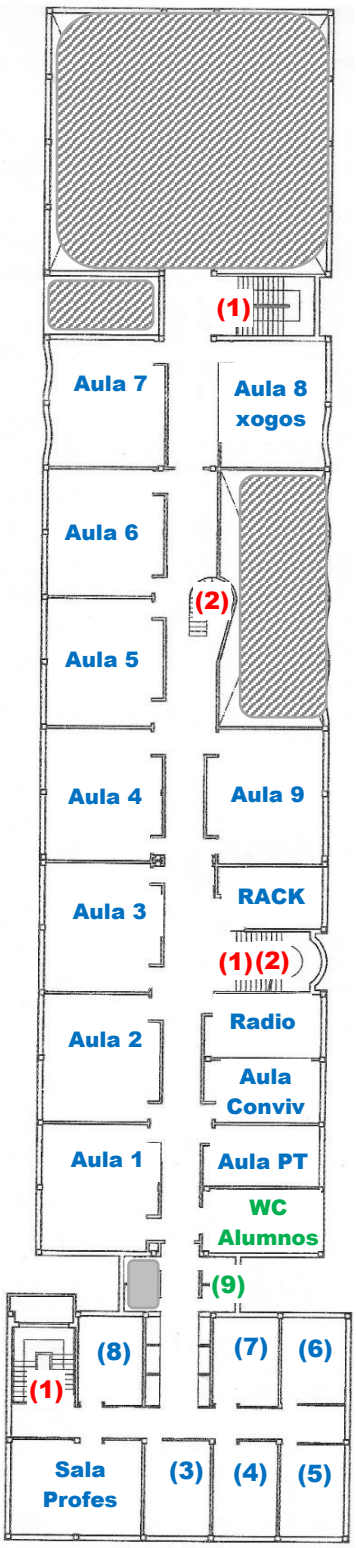

(1) Baixadas a Planta B
(2) Subidas a Planta 2
(3) Dep Ling Cast
(4) Dep Matemat.
(5) Dep Lat + Filos
(6) Dep Ing + Fra
(7) Dep His + Rel
(8) Dep Ling Galeg
(9) WC Profes

2ª PLANTA

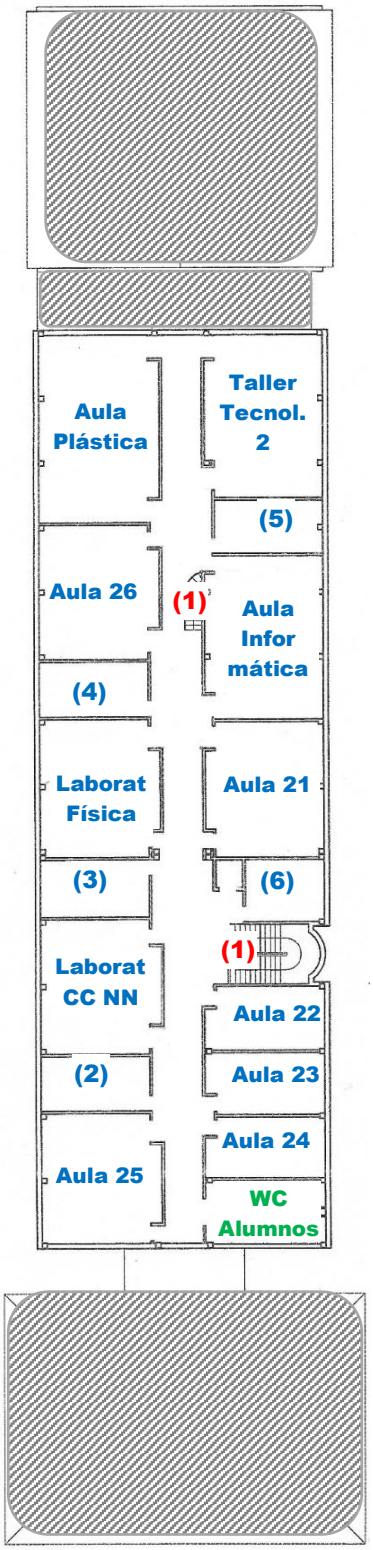

(1) Baixadas a Planta 2
(2) Dep CCNN
(3) Dep Fis e Qui
(4) Dep Plástica
(5) Dep Tecnolox
(6) Dep Economia