


AULA 6º INFANTIL

PLANTA PRIMERA

AULA 1º PRIMARIA

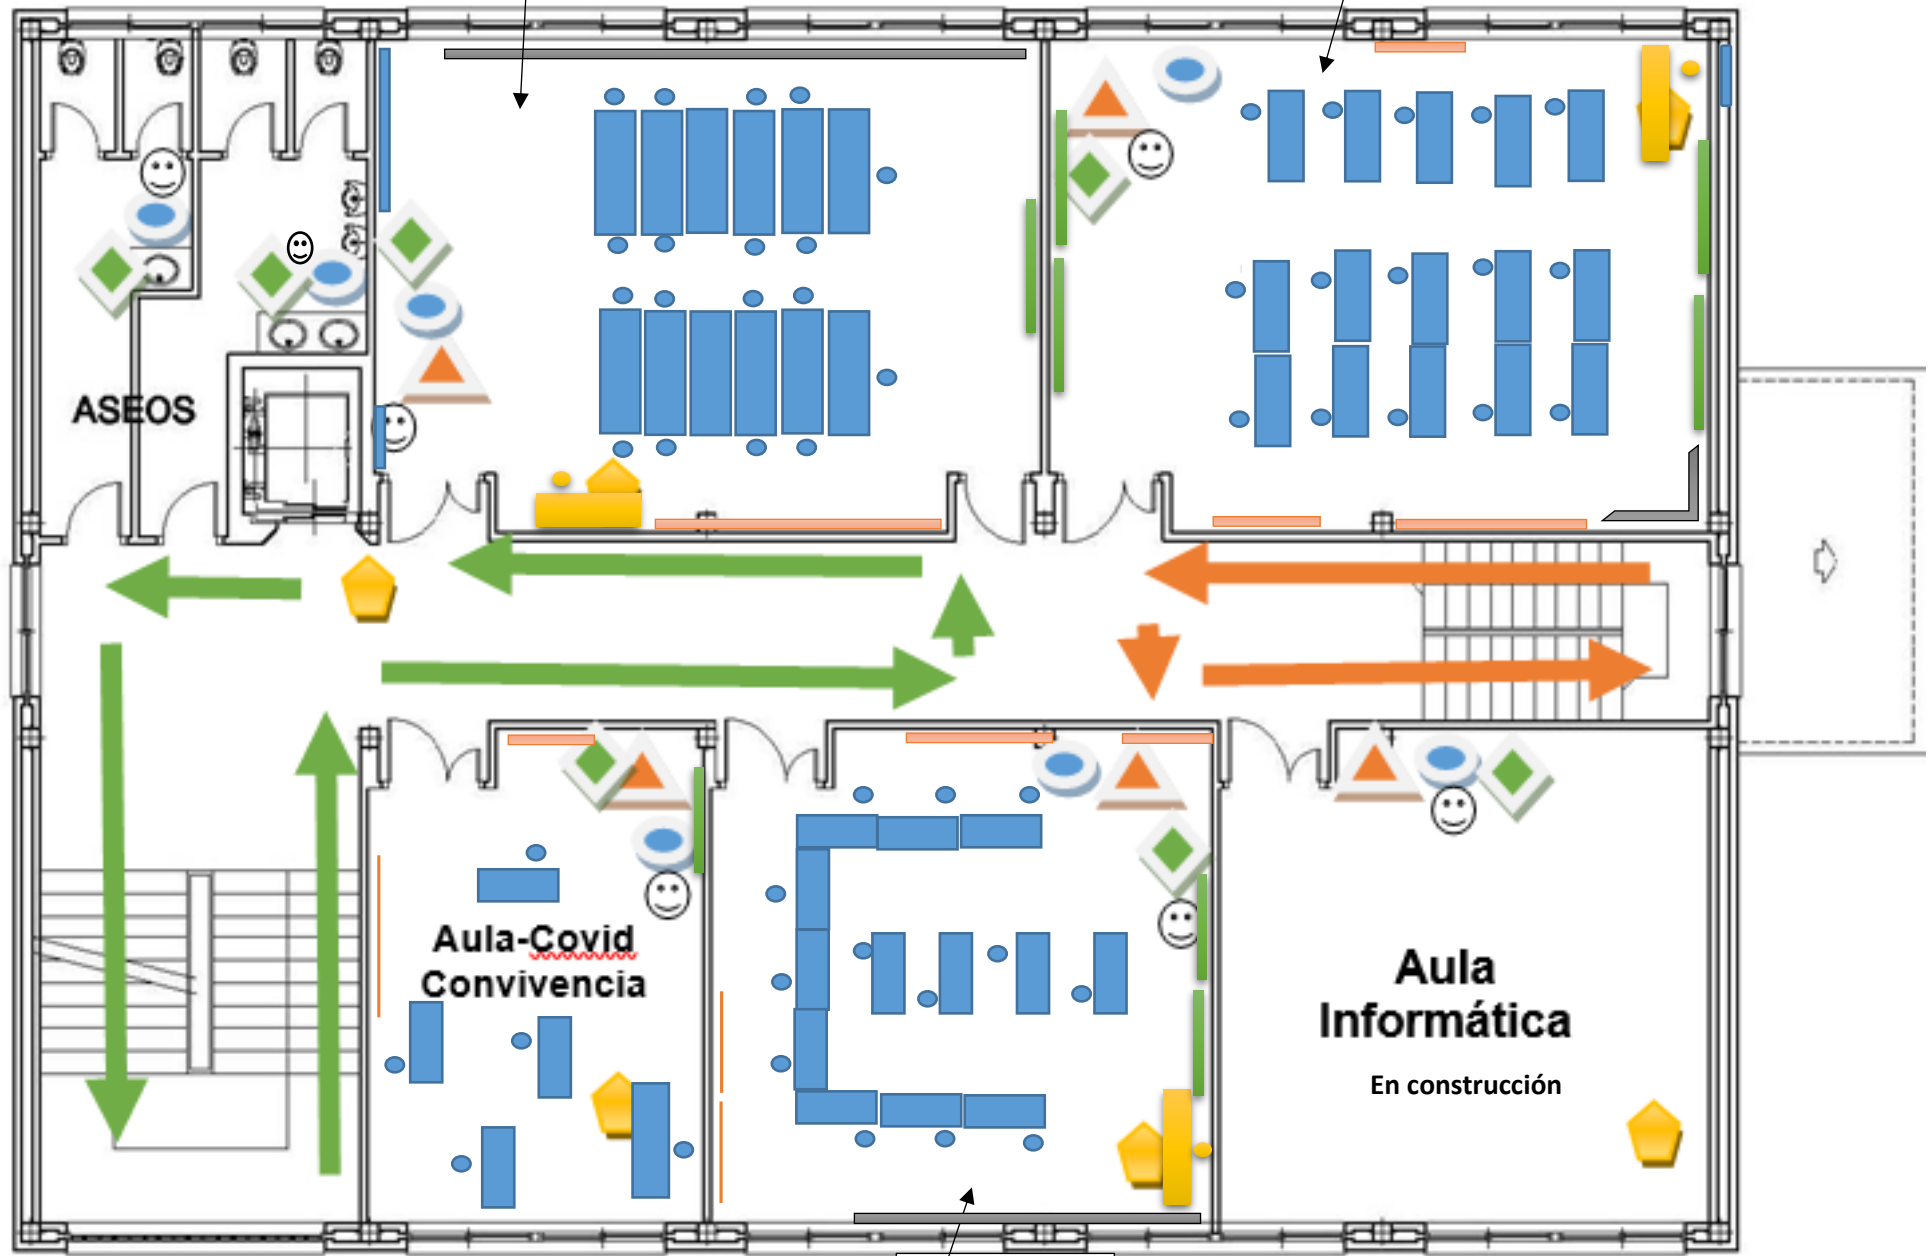

AULA 2º PRIMARIA