


2º PLANTA

escaleira de subida

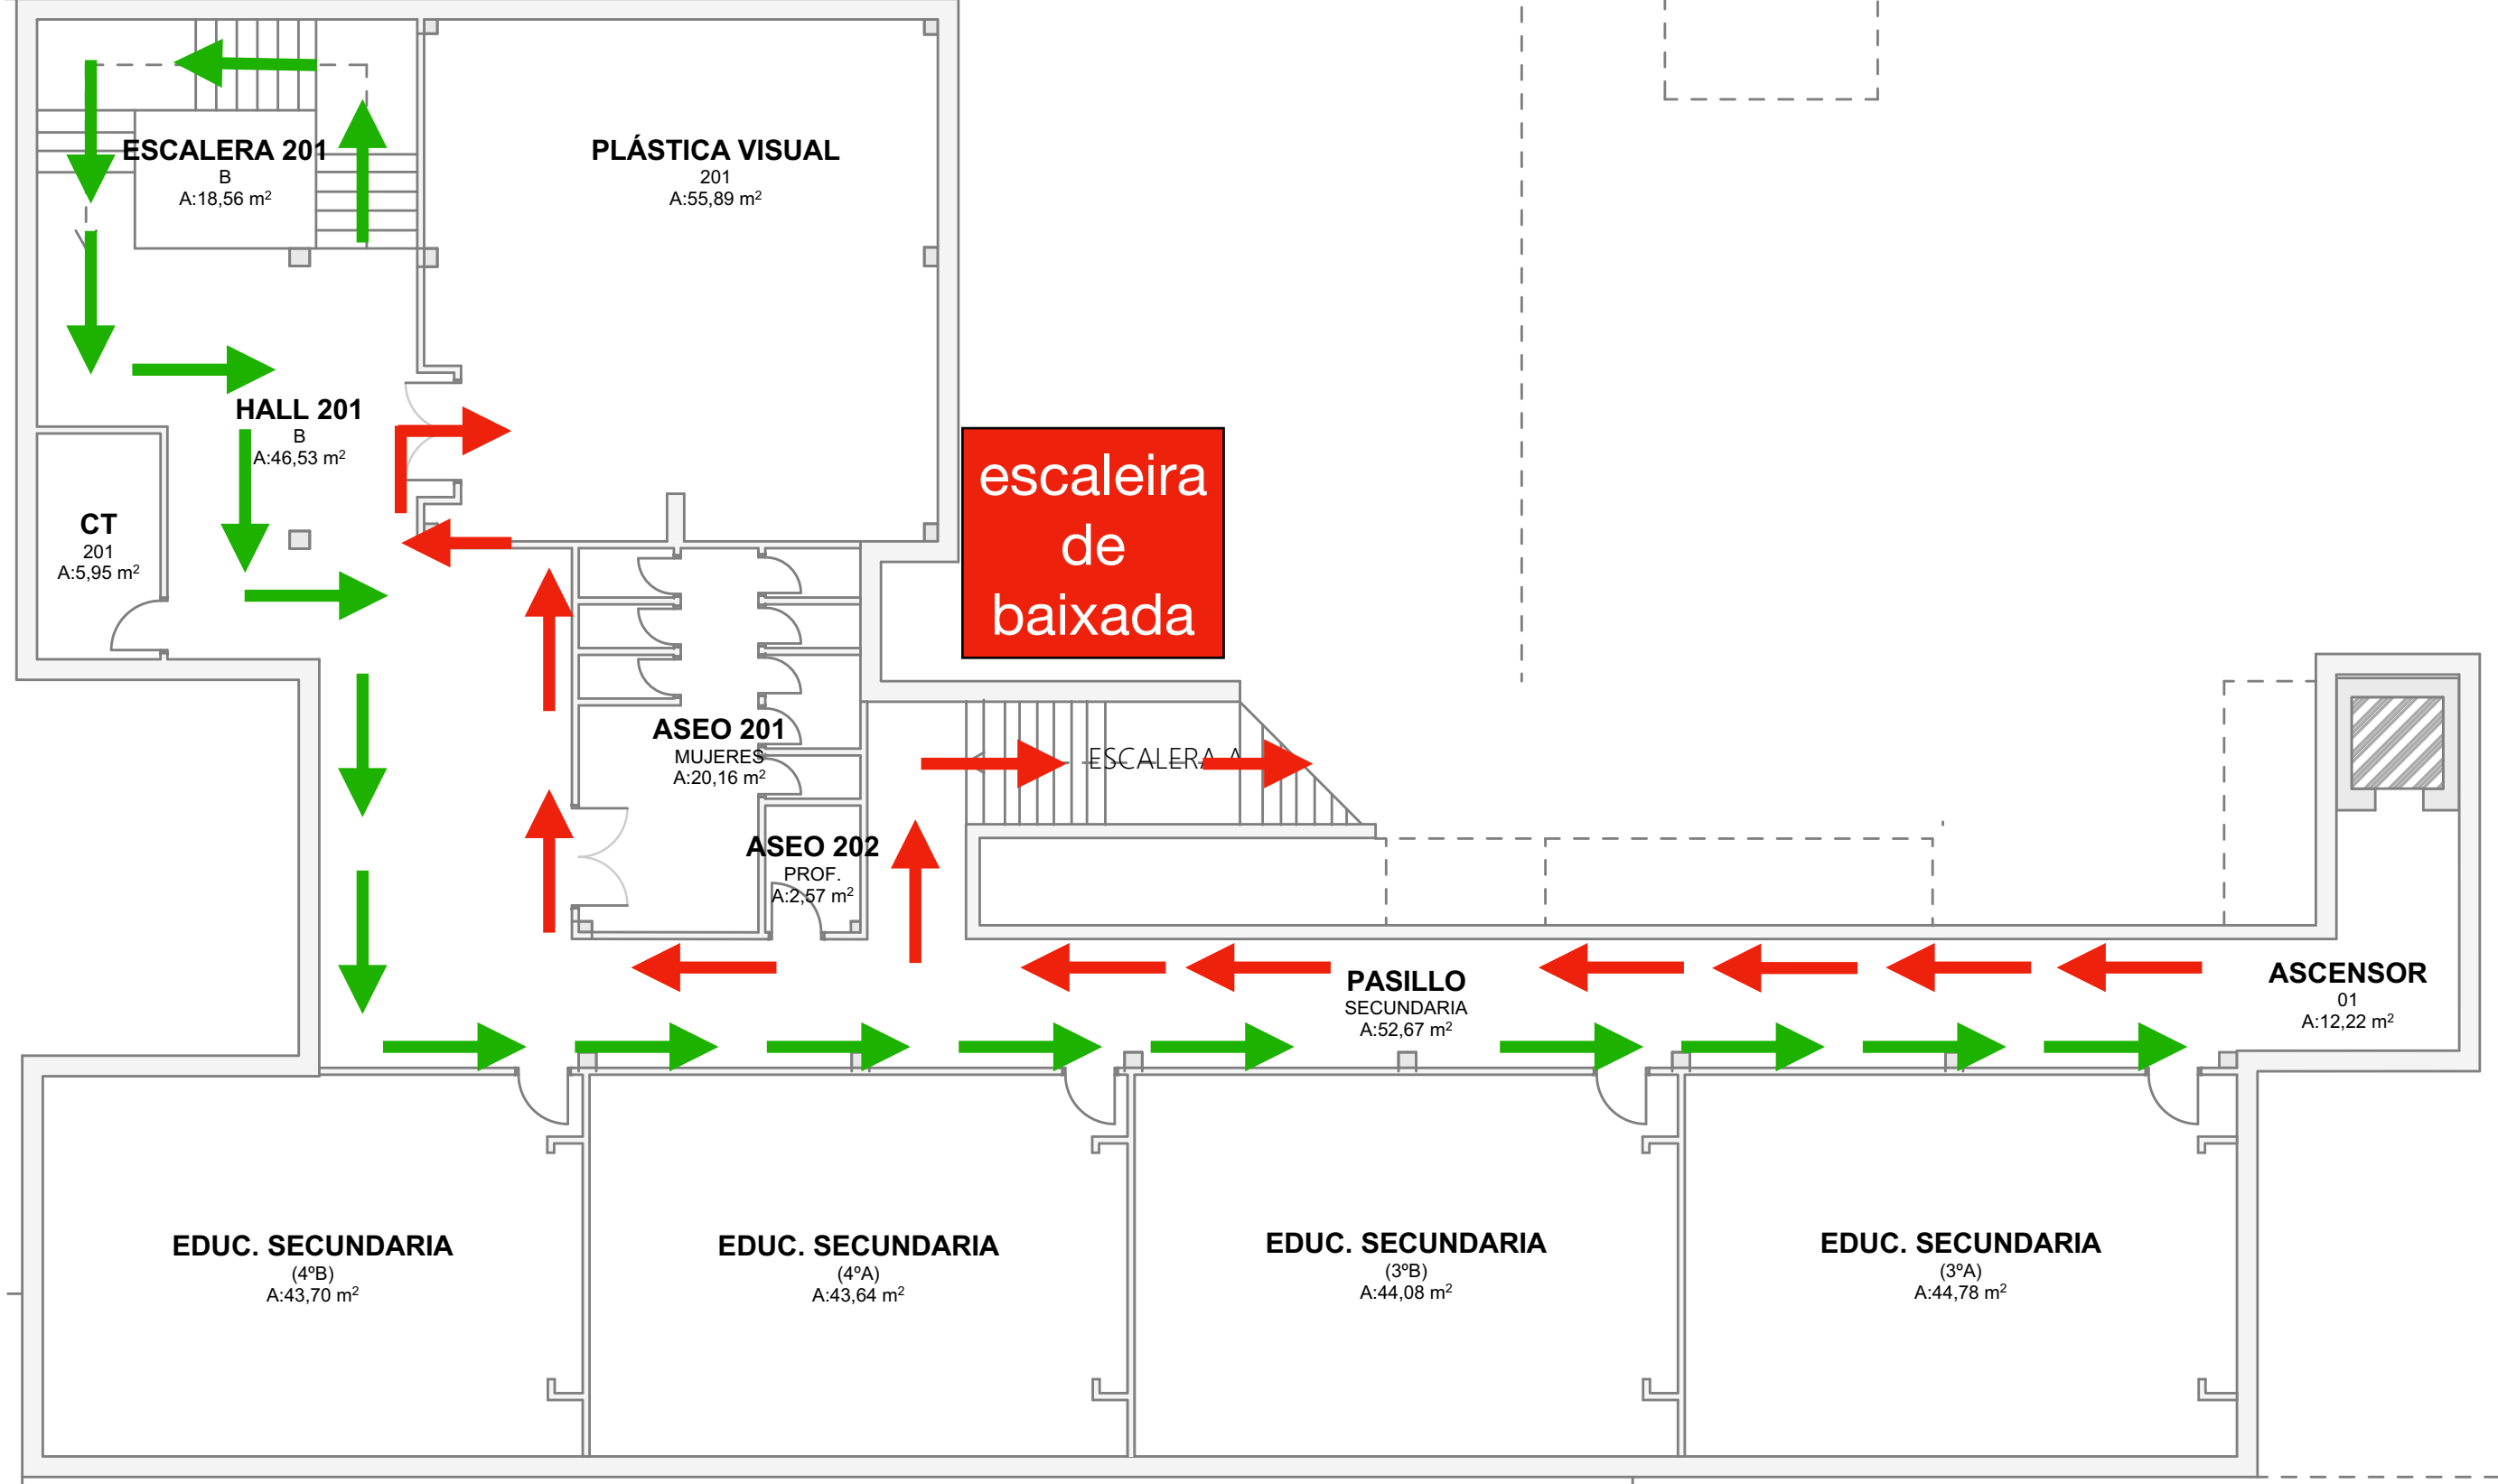

escaleira de baixada

Sentido circulación