GIMNASIO → (28 x 10,95) m²

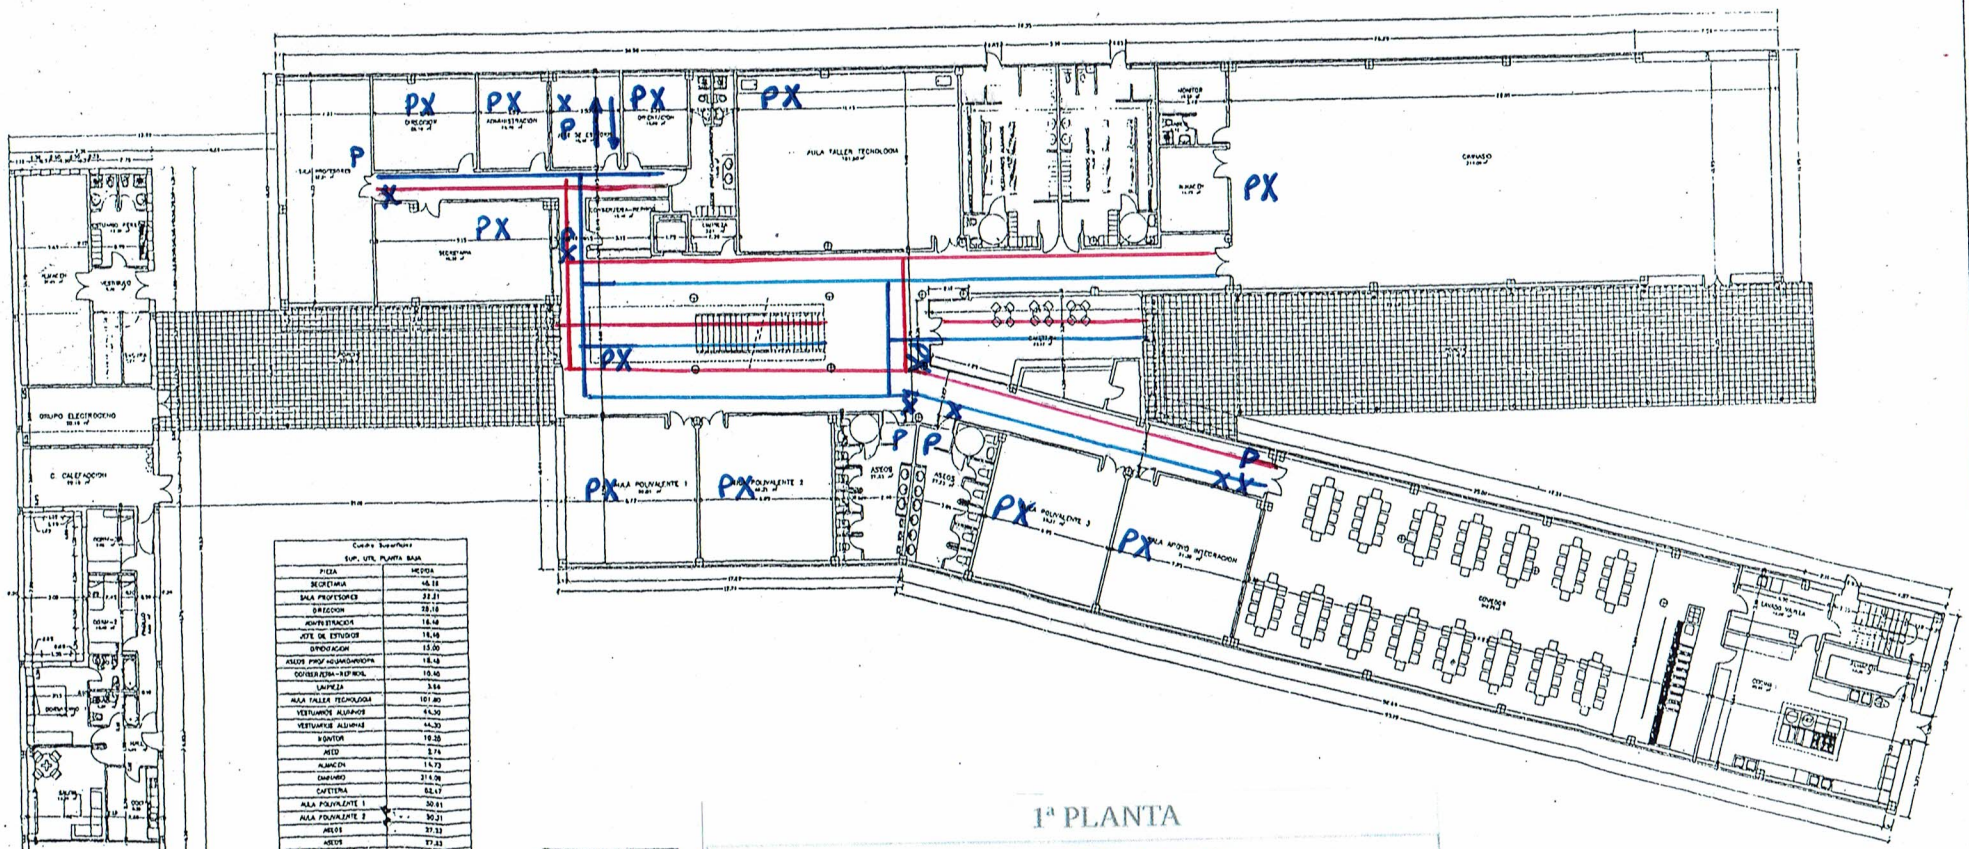

Cuadro Superficies SUP. UTIL PLANTA BAJA	
PIEZA	MEDIDA
SECRETARIA	46.18
SALA PROFESORES	32.21
DIRECCION	28.18
ADMINISTRACION	16.48
JEFE DE ESTUDIOS	16.48
ORIENTACION	13.00
ASEOS PROFESORADO/ROPA	18.48
CONSERJERIA-REPROG.	10.46
LIMPIEZA	3.66
AULA TALLER TECNOLOGIA	101.80
VESTUARIOS ALUMNOS	44.30
VESTUARIOS ALUMNAS	44.30
MONITOR	10.20
ASEO	2.76
ALMACEN	14.73
GIMNASIO	314.26
CAFETERIA	66.17
AULA POLIVALENTE 1	50.61
AULA POLIVALENTE 2	50.21
ASEOS	37.33
ASEOS	37.33
AULA POLIVALENTE 3	50.31
SALA APOYO INTEGRACION	51.30
COMEDOR	242.61
COCINA	50.88
ALMACEN	10.38
LAVADO VAJILLA	15.00
C. CALEFACCION	20.19
GRUPO ELECTRODOMES.	20.19
BASURA	3.04
CONTADORES	5.04
ALMACEN	36.03
VESTIBULO	4.38
VESTUARIO PERSONAL	13.73
TOTAL	1.484,00

Cuadro Superficies VIVIENDA CONSERJE	
PIEZA	MEDIDA
HALL	4.84
SALON	19.80
COCINA	8.38
DORMITORIO 1	13.31
DORM-2	15.95
DORM-3	8.05
BAÑO-1	4.29
BAÑO-2	4.38
PASILLO	5.80
TOTAL	82.18

1ª PLANTA

LENDA INFORMATIVA

X	DISPENSADOR DE XEL		RECORRIDO DE ENTRADA
P	PAPELEIRA CON TAPA		AULA DE ILLAMENTO COVID
	RECORRIDO DE SAÍDA		

JUNTA DE EXTREMADURA	PROYECTO BASICO Y DE EJECUCIÓN DE INSTITUTO DE ENSEÑANZA SECUNDARIA SITUACION: VETUN-OLIVENZA	
CONSEJERIA DE EDUCACION Y EMPLEO	PLANTA BAJA COTAS, SUPERFICIES Y MATERIALES	PLANO Nº 6
ESCALA 1:100	ARQUITECTO	Nº PROYECTO G-613
FECHA ABRIL 1996	POR: LUIS GONZALEZ BLANCO	

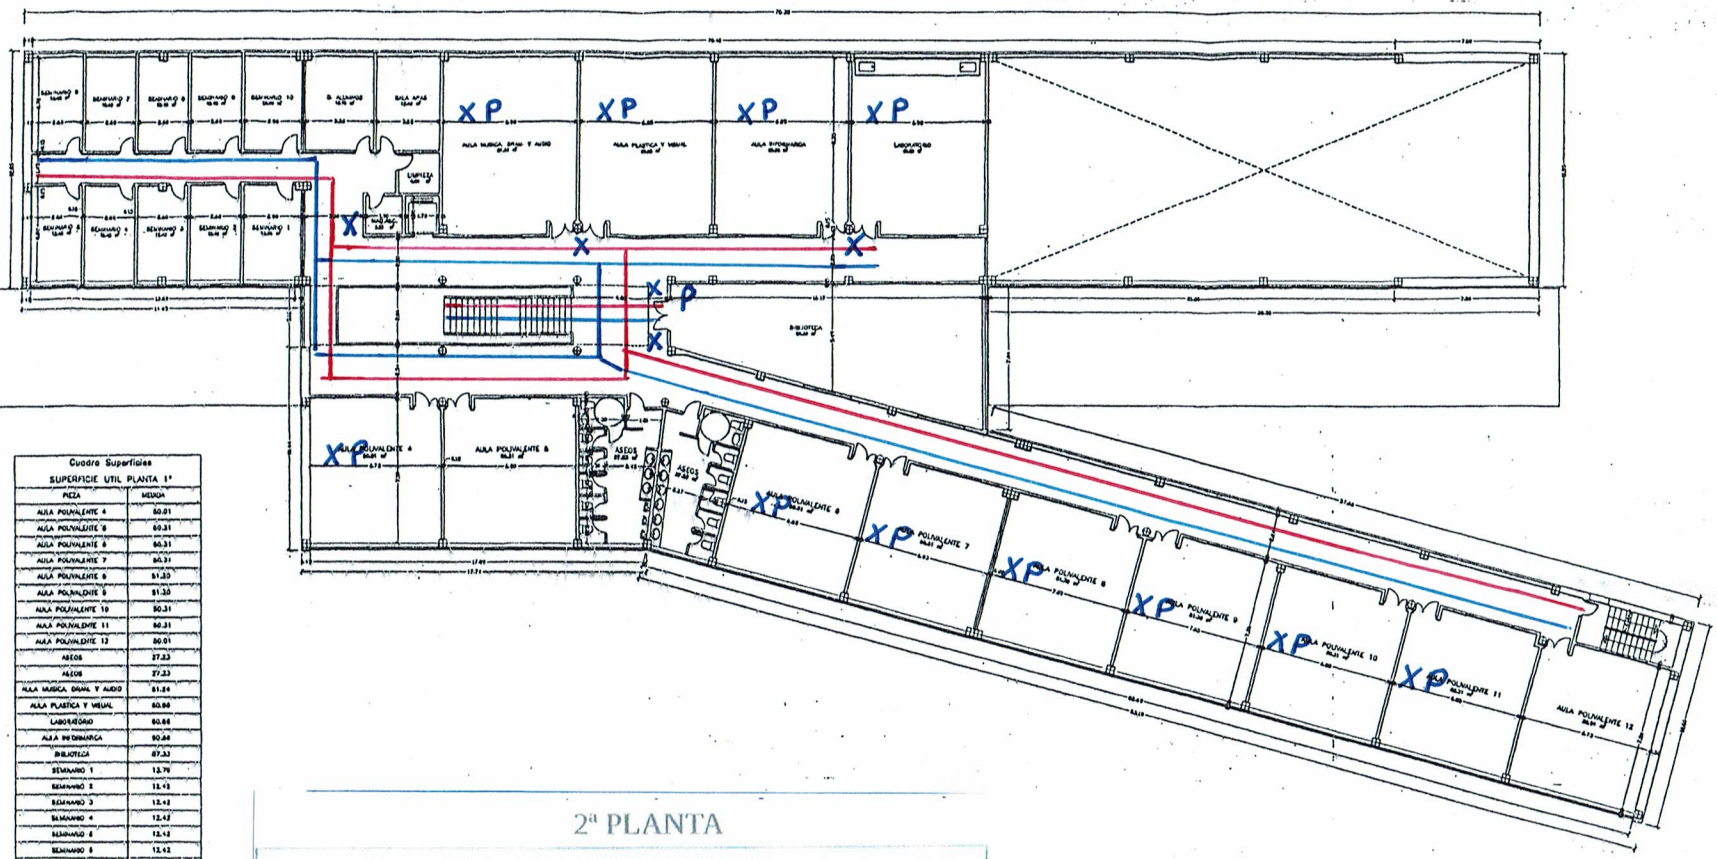

Cuadro Superficies	
SUPERFICIE UTIL PLANTA 1ª	
PIEZA	MEDIDA
AULA POLIVALENTE 4	50.01
AULA POLIVALDITE 5	50.31
AULA POLIVALENTE 6	50.31
AULA POLIVALENTE 7	50.31
AULA POLIVALENTE 8	51.30
AULA POLIVALENTE 9	51.30
AULA POLIVALENTE 10	50.31
AULA POLIVALENTE 11	50.31
AULA POLIVALENTE 12	50.01
ASEOS	27.23
ASEOS	27.23
AULA MUSICA, DRAM. Y AUDIO	51.24
AULA PLASTICA Y VISUAL	50.86
LABORATORIO	50.86
AULA INFORMATICA	50.86
BIBLIOTECA	87.33
SEMINARIO 1	13.79
SEMINARIO 2	12.43
SEMINARIO 3	12.42
SEMINARIO 4	12.42
SEMINARIO 5	12.42
SEMINARIO 6	12.42
SEMINARIO 7	12.42
SEMINARIO 8	12.42
SEMINARIO 9	12.42
SEMINARIO 10	13.79
D. ALUMNOS	16.79
SALA APAS	15.40
LIMPIEZA	4.64
MAQ.ASC.	3.23
TOTAL	1001.75

2ª PLANTA

LENDA INFORMATIVA

X	DISPENSADOR DE XEL		RECORRIDO DE ENTRADA
P	PAPELEIRA CON TAPA		AULA DE ILLAMENTO COVID
	RECORRIDO DE SAÍDA		

XUNTA DE GALICIA

PROYECTO BASICO Y DE EJECUCION
DE INSTITUTO DE ENSEÑANZA SECUNDARIA
SITUACION: VERIN-OUFENSE

PLANTA PRIMERA
COTAS, SUPERFICIES Y MATERIALES.

PLANO Nº 7

ESCALA 1:100

FECHA ABRIL 1999

EL ARQUITECTO
FDO. LUIS GRAVEDANA BAUTO

Nº PROYECTO G-613