


AFOROS

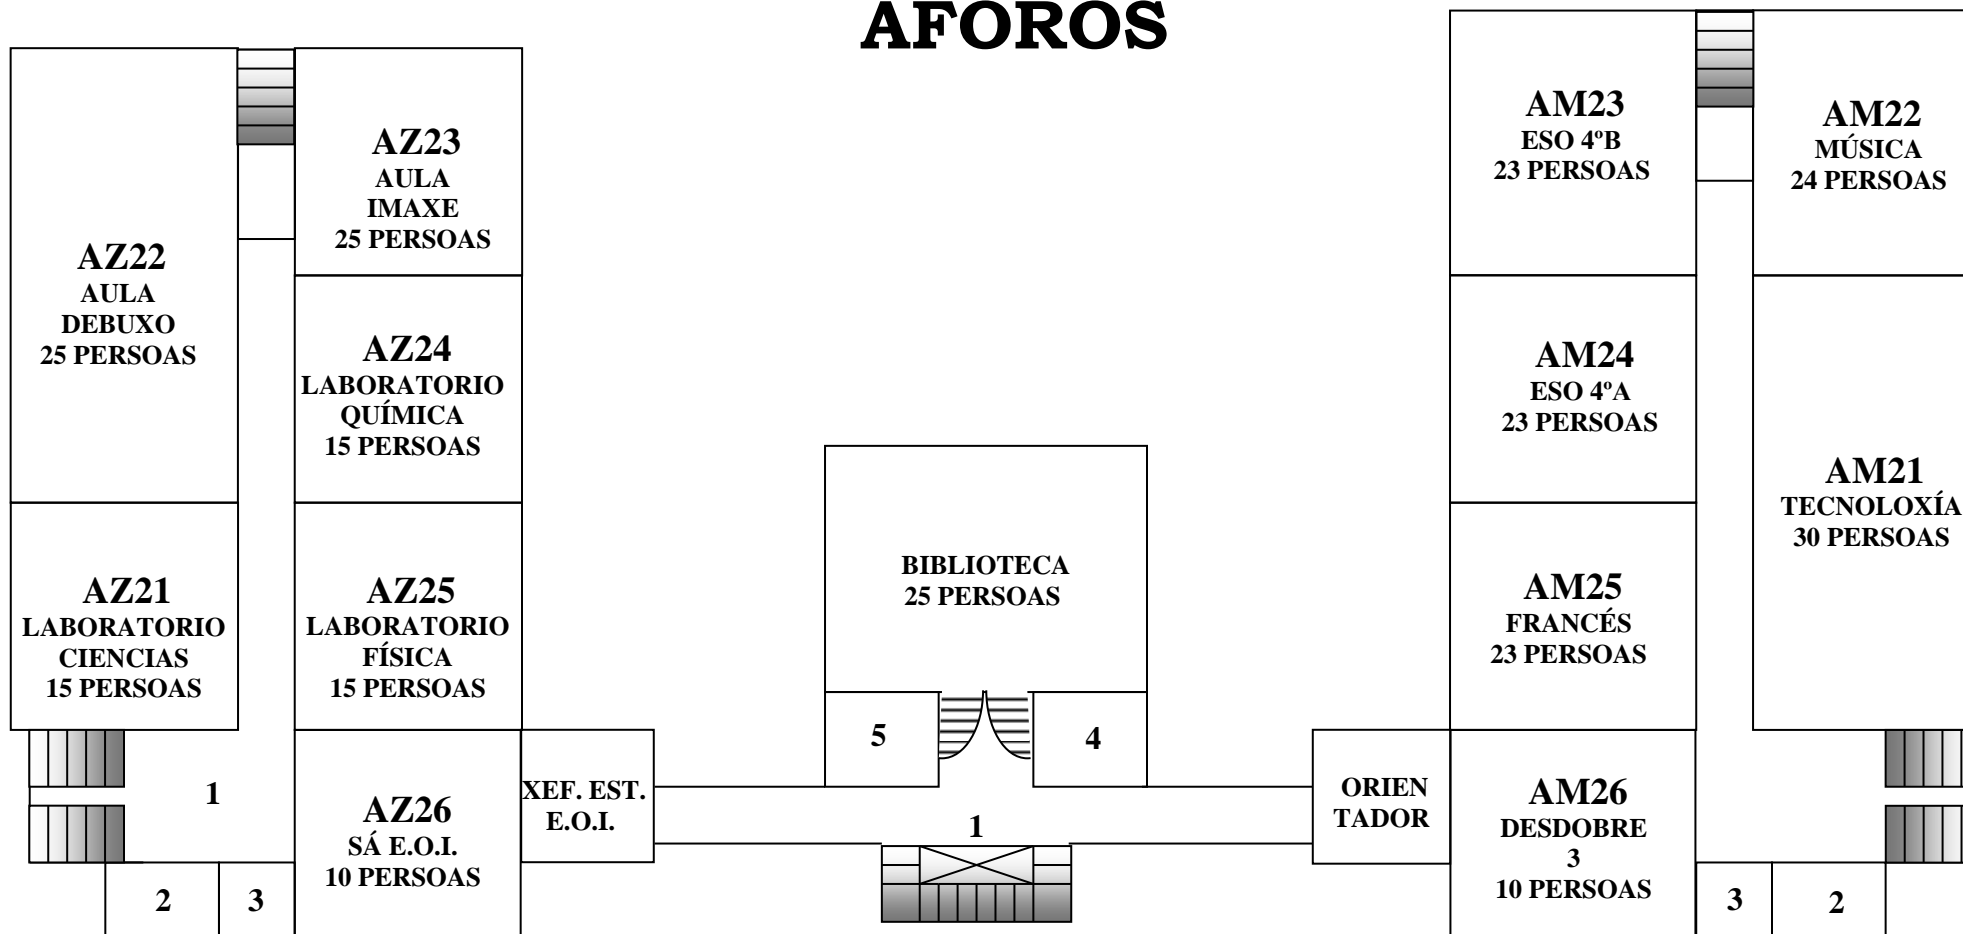

Nº PLANTA
 ↓
LENDA: AZ N° N°
 ↑ ↑
 COR ZONA Nº AULA

PLANTA SEGUNDA - 2