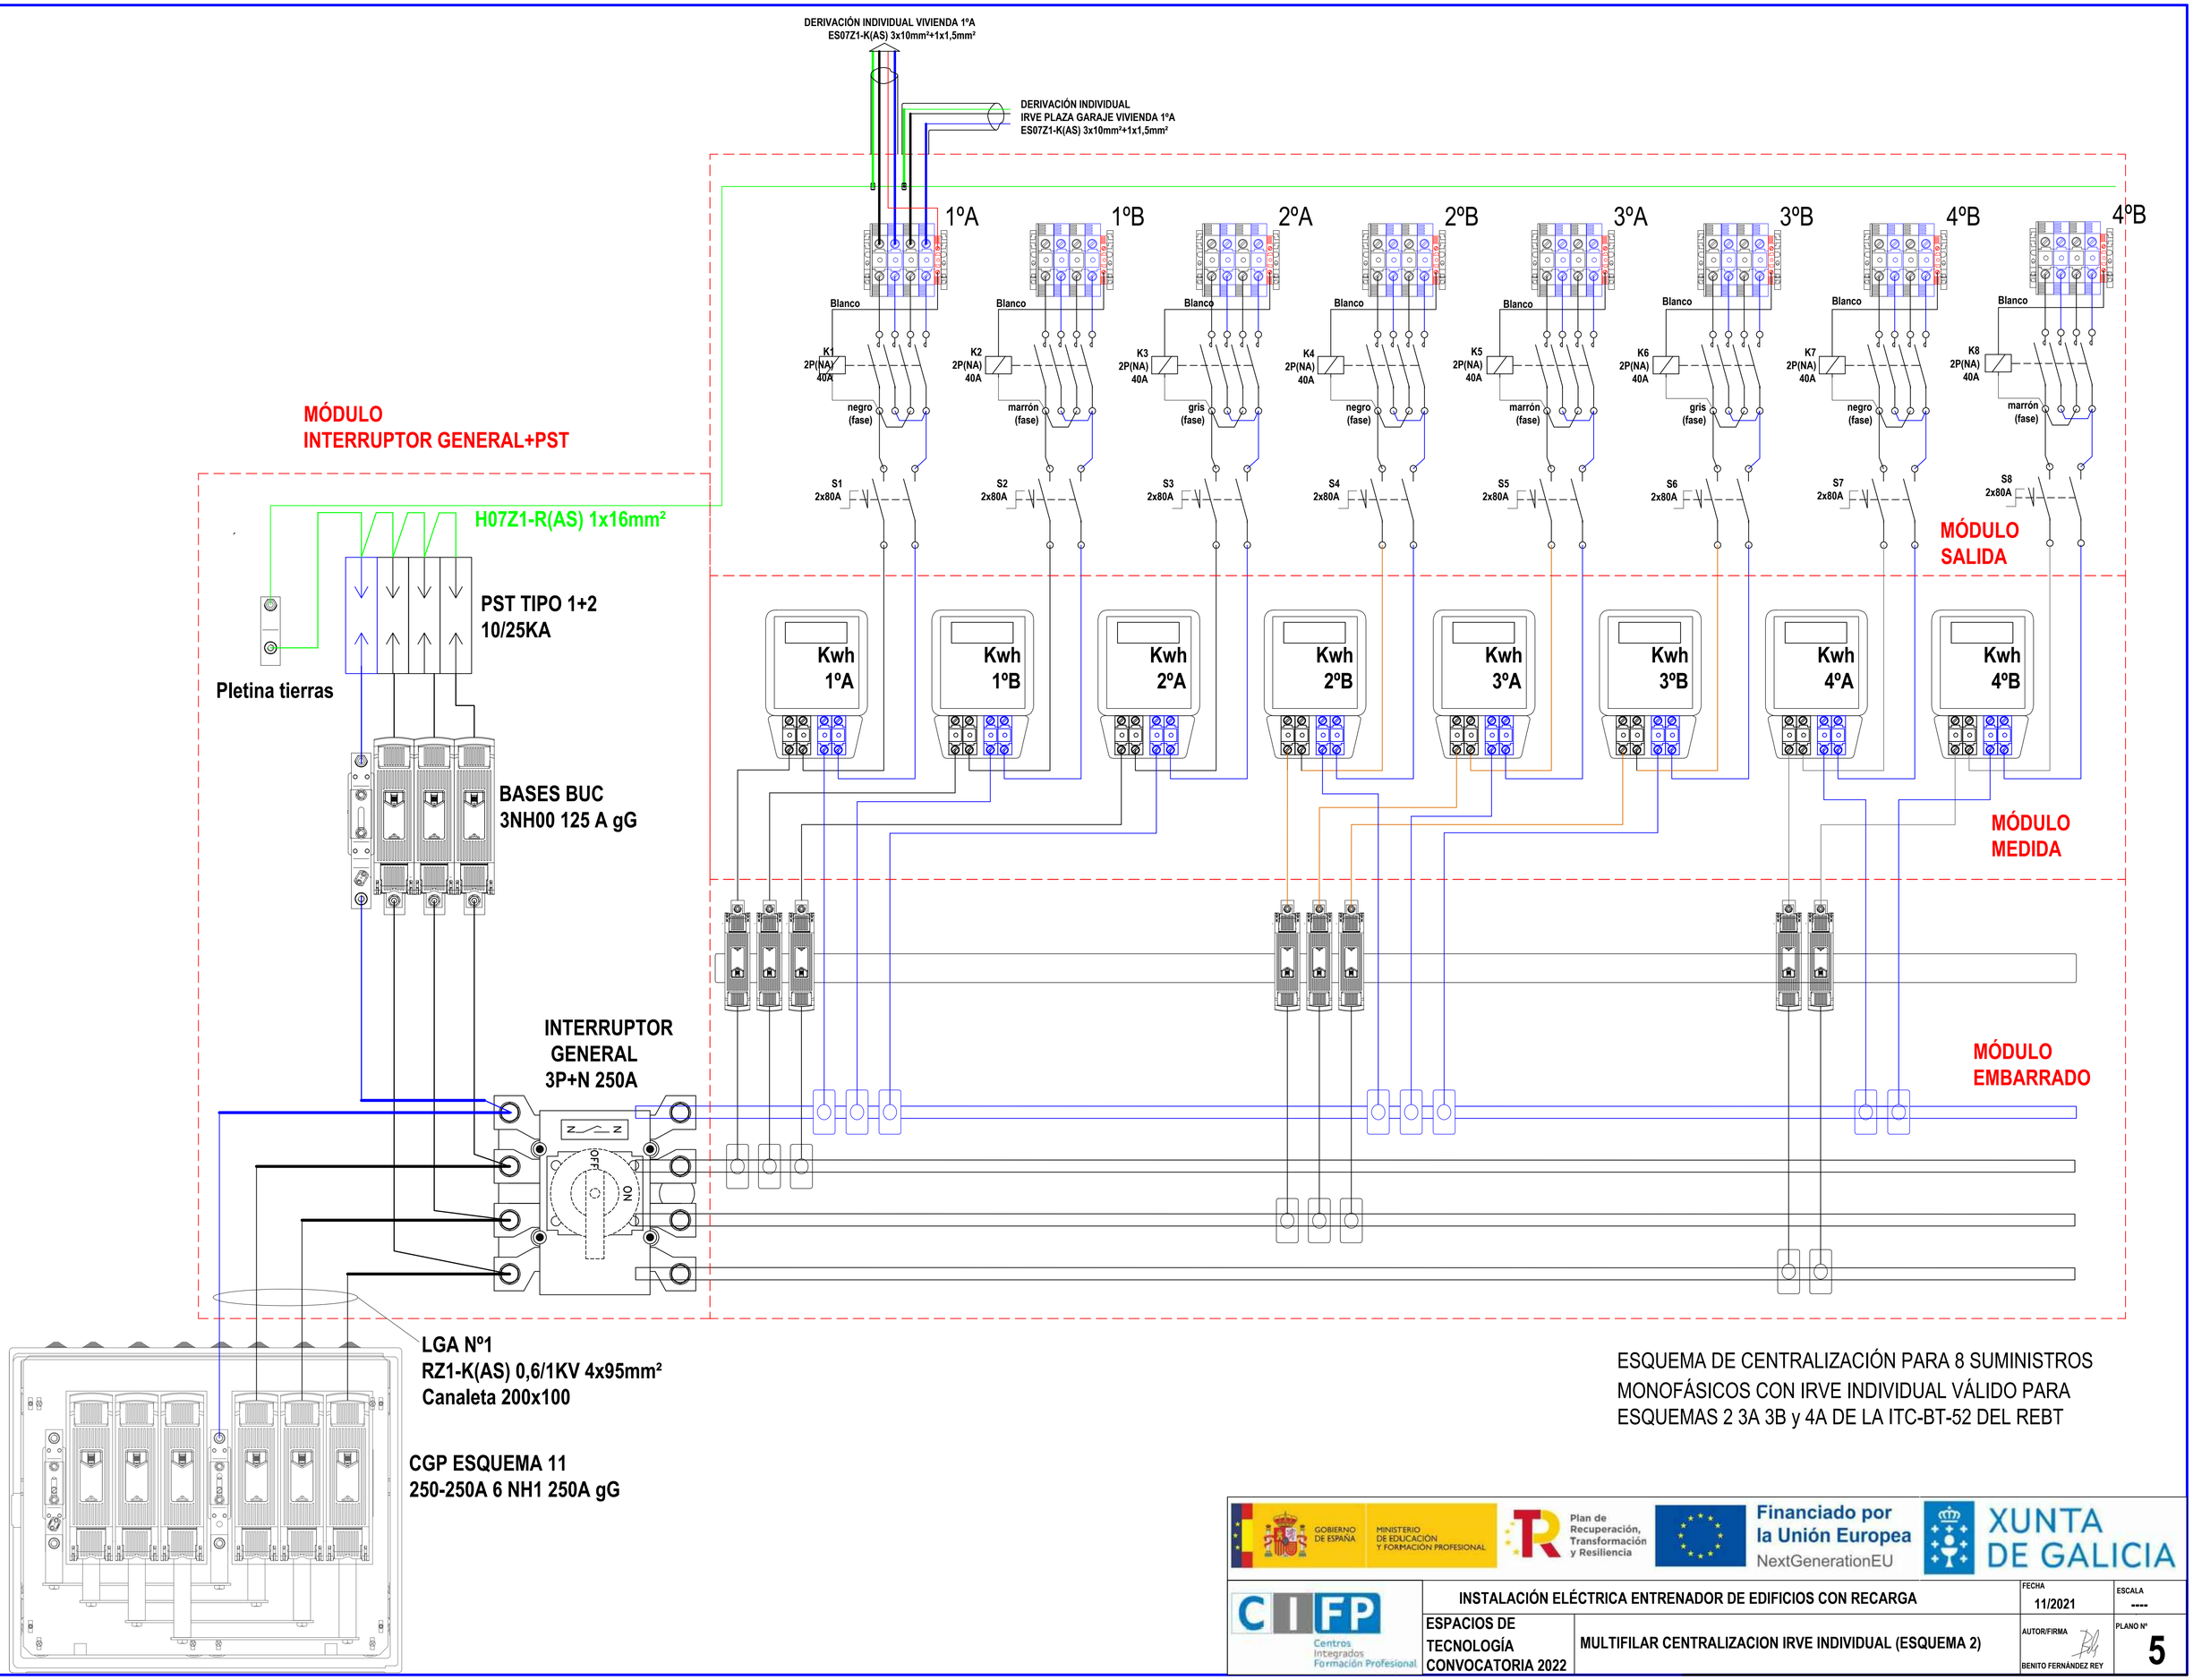

ESQUEMA DE CENTRALIZACIÓN PARA 8 SUMINISTROS MONOFÁSICOS CON IRVE INDIVIDUAL VÁLIDO PARA ESQUEMAS 2 3A 3B y 4A DE LA ITC-BT-52 DEL REBT

GOBIERNO DE ESPAÑA · MINISTERIO DE EDUCACIÓN Y FORMACIÓN PROFESIONAL · Plan de Recuperación, Transformación y Resiliencia · Financiado por la Unión Europea NextGenerationEU · XUNTA DE GALICIA

CIFP Centros Integrados Formación Profesional

INSTALACIÓN ELÉCTRICA ENTRENADOR DE EDIFICIOS CON RECARGA		FECHA 11/2021	ESCALA ----
ESPACIOS DE TECNOLOGÍA CONVOCATORIA 2022	MULTIFILAR CENTRALIZACION IRVE INDIVIDUAL (ESQUEMA 2)	AUTOR/FIRMA BENITO FERNÁNDEZ REY	PLANO Nº 5